


A_GF - Pianta piano terra

Scala 1 : 50

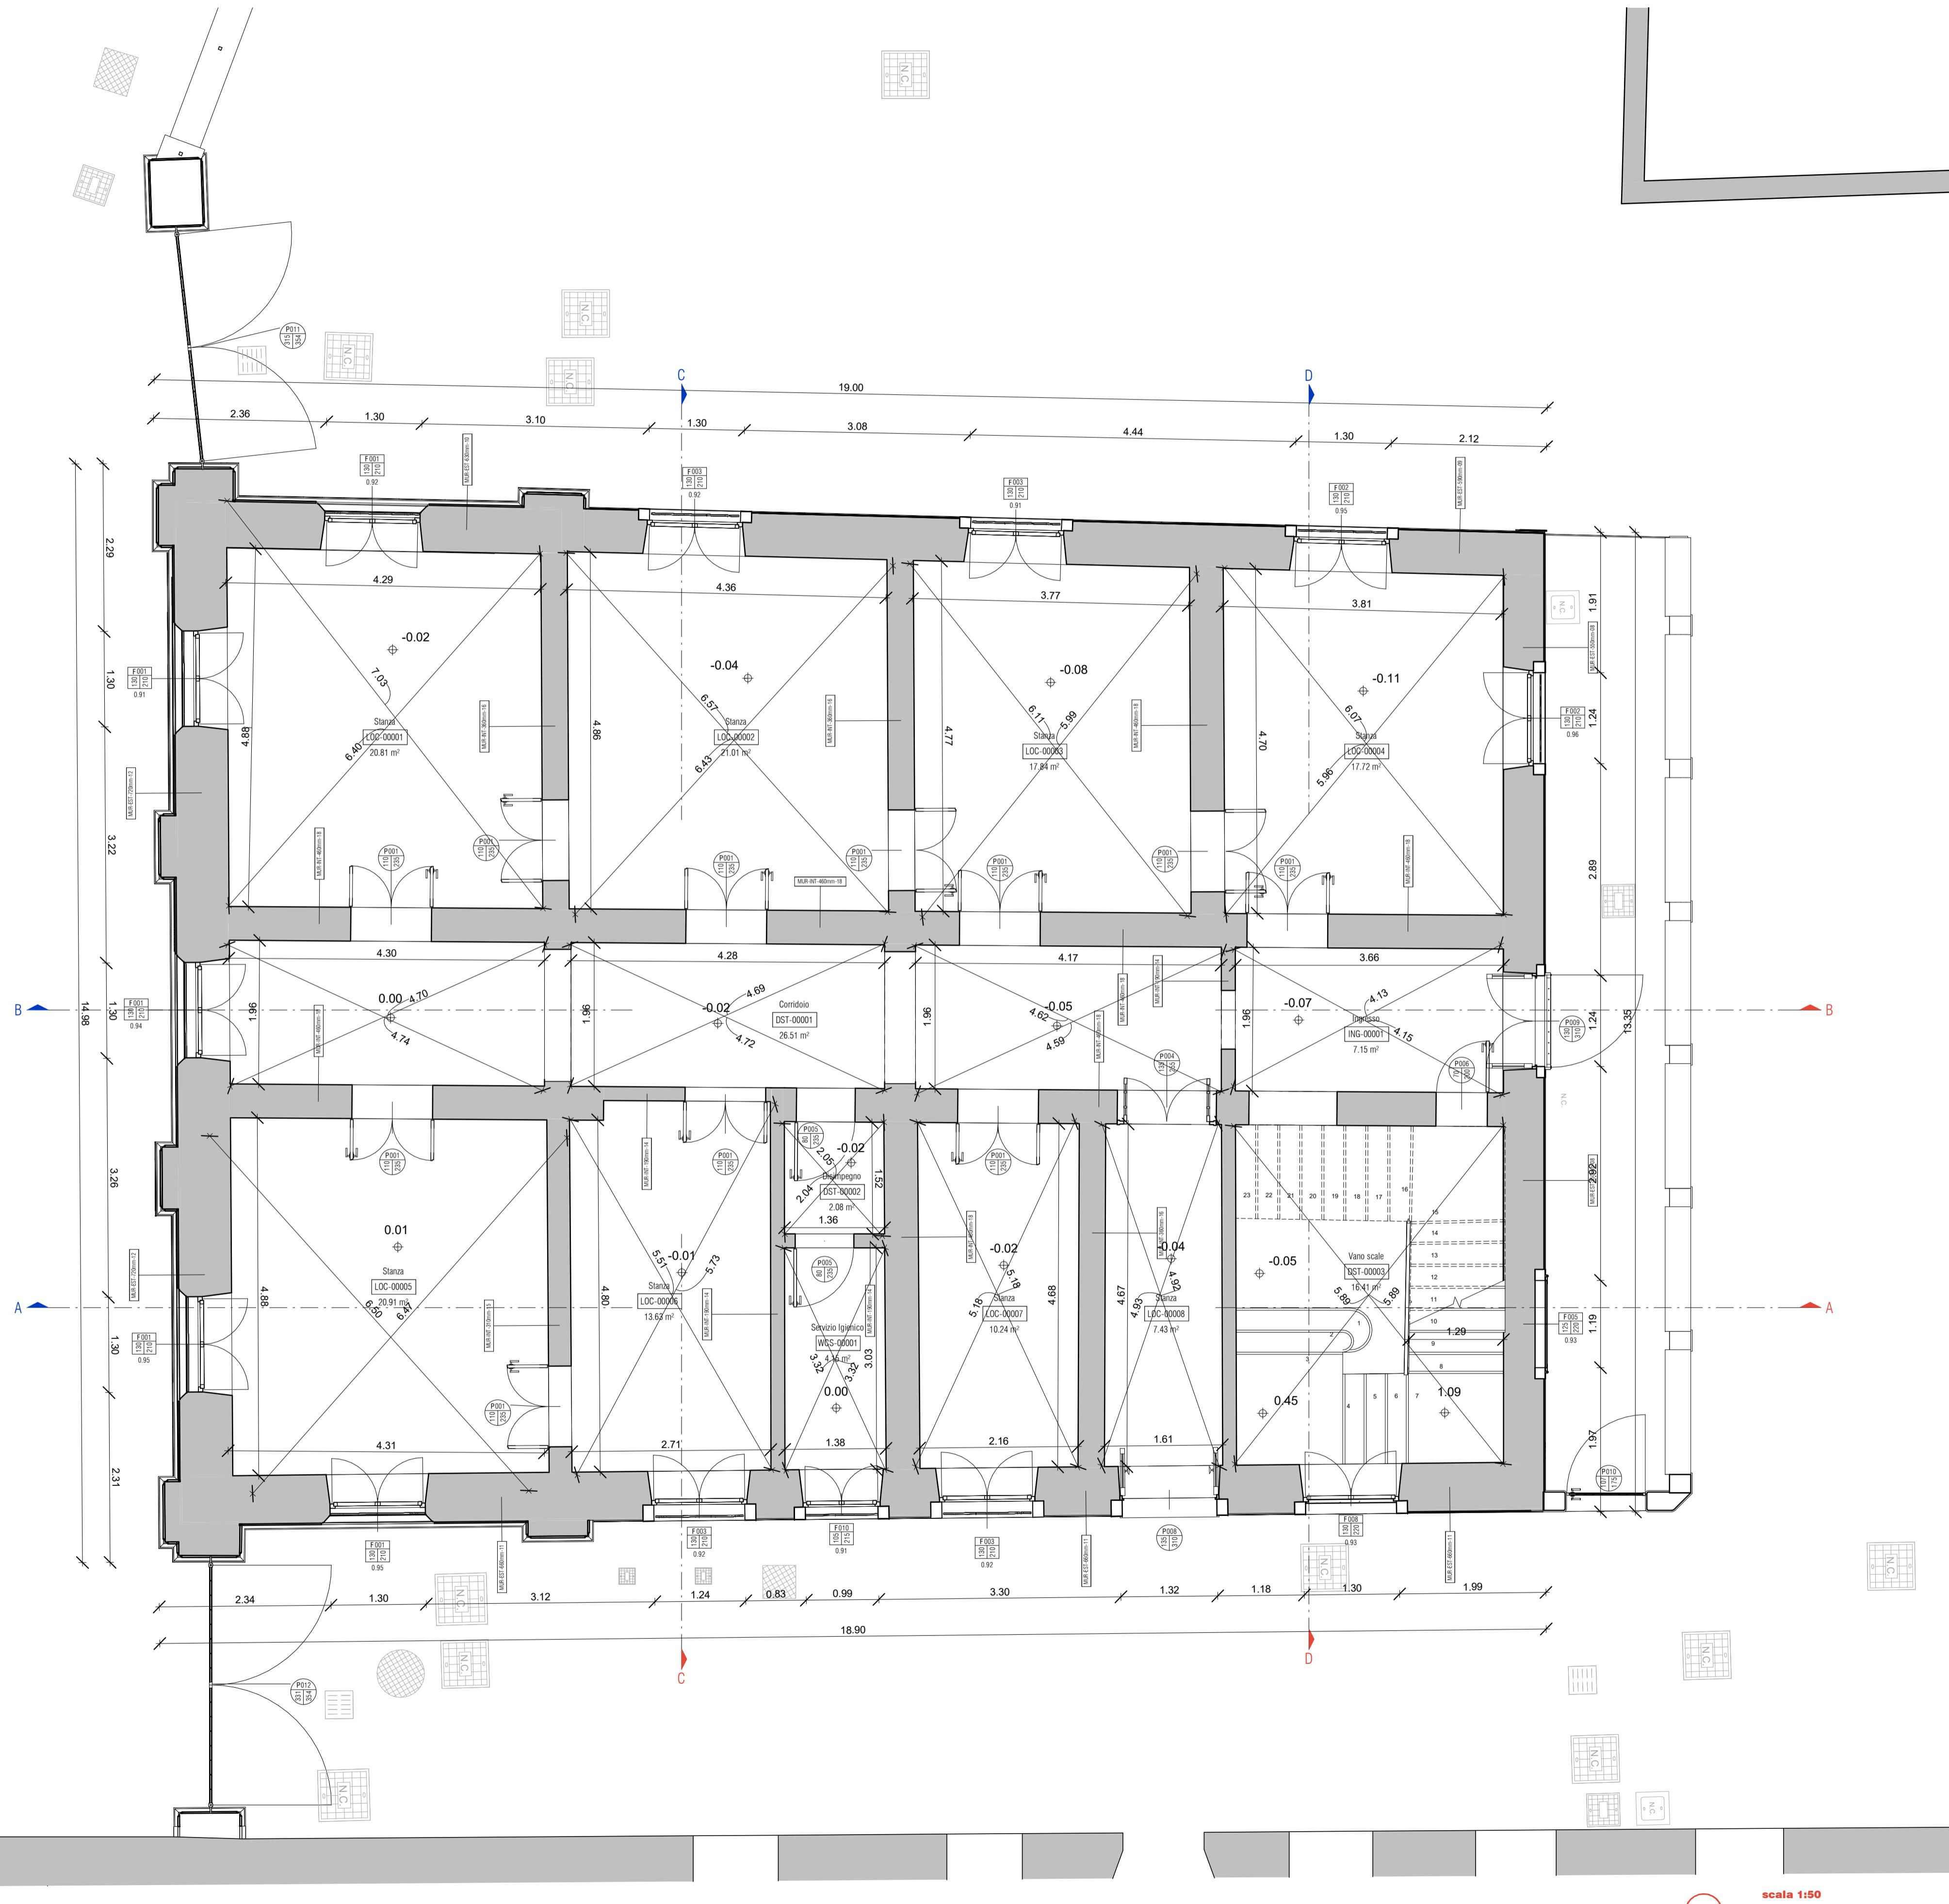

NAVIGATORE

NOTE

REV 00	PRIMA EMISSIONE			
	DISEGNATO DA		VERIFICATO DA	APPROVATO DA
	A.Villano	21/10/23	F.Cremasco	21/10/23
SCALA 1:50	SEDE PROGETTO VIA PRACCHIUSO 16 - UDINE		COD. BENE UDB0164	COD. FABBRICATO UD0046020

APPROVAZIONE COMMITTENTE					
	A - APPROVATO		B - APPROVATO CON COMMENTI		C - NON UTILIZZABILE
STATO	TIPO DI EMISSIONE	PROGETTO ESECUTIVO			

Coordinamento generale, opere architettoniche, strutturali ed impiantistiche
Sinergo
Sinergo Spa - via Ca' Bernbo 152 - 30030
Maerne di Martellago - Venezia - Italy
tel+39 041 3642511 - commessa

info@sinergospa.com	21049
Responsabile integrazione prestazioni specialistiche e progettista opere architettoniche	gruppo di lavoro
arch. Alberto Muffato	Annapaola Villano
Responsabile efficientamento energetico, progetto impianti elettrici e prevenzione incendi	Nicola Favaro
ing. Filippo Bittante	Nicole Fava
Coordinamento per la sicurezza in fase di progettazione	Elnaz Saadatiyeganeh
ing. Stefano Muffato	Shahin Amayeh
Responsabile progetto impianti meccanici	Davide Potente
ing. Giovanni Moreschini	Alessandro Prete
Responsabile progetto strutturale	Carlo Laurenti
ing. Marco Brugnerotto	Leonardo Callegarin
	Jacopo Brightenti
	Giovanni Palù

dott. Geol. Daniele Lucchiari
Responsabile processo BIM e Coordinamento di progetto
arch. Francesca Cremasco

Responsabile relazione archeologica
dott. archeologo Claudio Negrelli
Via Mancinelli n.4 40141 Bologna (BO)

Responsabile criteri ambientali minimi
arch. LEED AP Elisa Sirombo

PROGETTO RESTAURAZIONE PALAZZINA PREFETTO EX CASERMA REGINATO

AGENZIA DEL DEMANIO
DIREZIONE REGIONALE FRIULI VENEZIA GIULIA
U.O. Servizi Tecnici



A G E N Z I A D E L D E M A N I O

NUMERO DISEGNO	REV
UDB0164-ADM-UD0046020-GF-DR-A-E00003	00 21/10/23