


Inquadramento su Carta Tecnica Regionale

scala 1:2000

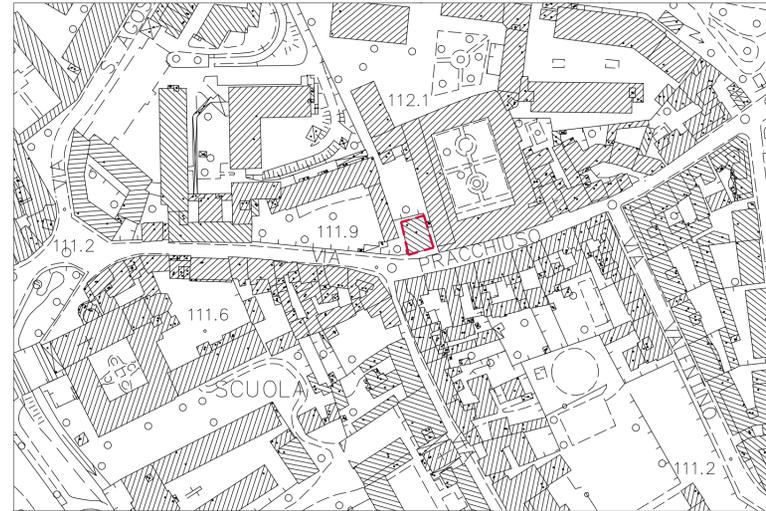


Inquadramento su ortofoto

scala 1:2000



Estratto Variante al P.R.G.

scala 1:2000

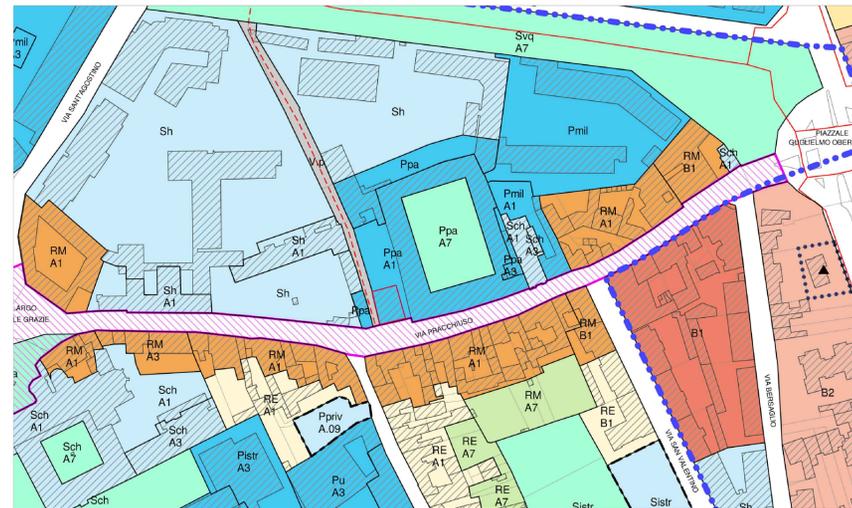

Legenda Estratto Variante al P.R.G.


- Ambito del Centro Città
 - P - Attrezzature collettive comprensoriali
 - Ppa - Pubblica amministrazione
 - Ambiti con piano attuativo adottato/approvato
 - Ambiti pubblici sensibili
- INFRASTRUTTURE E MOBILITA'**
- V.p - Viabilità di progetto
 - Percorsi ciclopedonali esistenti
 - Percorsi ciclopedonali di progetto
 - Viabilità esistente
- TIPI DI INTERVENTO**
- ZONA A**
- A1 - Restauro e risanamento conservativo

Legenda Aspetti idrogeologici

- E2 - ALLUVIONI DEL CENTRO E CONGLOMERATO
Tereni ghiaiosi sabbiosi con ciottoli e trovanti (limi ed argille > 25%)
- E1 - ANTICO FOSSATO E CINTURA DELLA CITTA'
Tereni eterogenei, riporti

Estratto Variante al P.R.G. - Aspetti idrogeologici

scala 1:1000

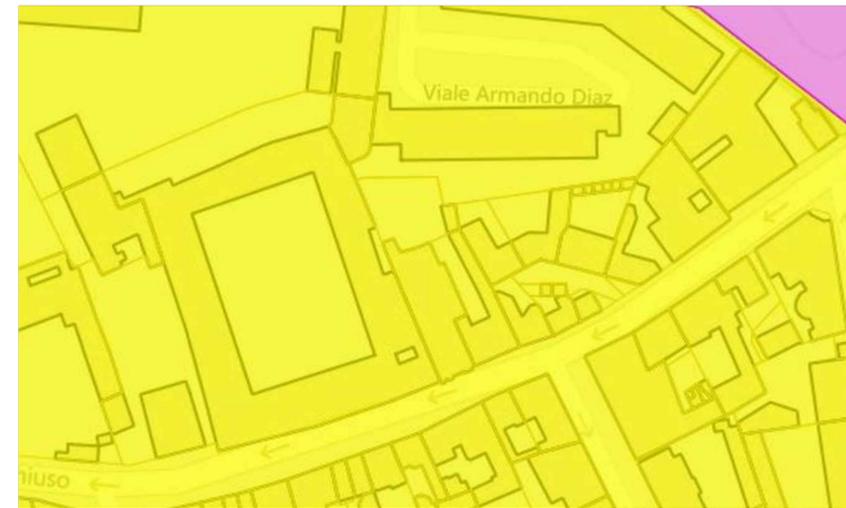

Estratto Mappa catastale, Foglio 37 mappale 1090

scala 1:1000



Legenda Tutele ambientali, paesaggistiche e storiche

- BENI PAESAGGISTICI
Beni Paesaggistici (art. 136 D.Lgs. 42/04)
- Rogge e acque tutelate (D.M. 16.10.1956)
- Rogge e acque tutelate (D.M. 15.05.1989)
- AREE ESCLUSE DALLA TUTELA PAESAGGISTICA
Zone A e B alla data del 06.09.1985
- ALTRE INDICAZIONI
Ambito Del centro città

Estratto Variante al P.R.G. - Tutele ambientali, paesaggistiche e storiche

scala 1:1000



NAVIGATORE

NOTE

Questo documento contiene riferimenti ai seguenti files:

Questo documento è da consultare insieme a:

REV	DISegnato DA:	CONTROLLATO DA:	APPROVATO DA:
REV	DISegnato DA:	CONTROLLATO DA:	APPROVATO DA:
REV	DISegnato DA:	CONTROLLATO DA:	APPROVATO DA:
REV	DISegnato DA:	CONTROLLATO DA:	APPROVATO DA:
REV 01	DISegnato DA:	CONTROLLATO DA:	APPROVATO DA:
REV 00	PRIMA EMISSIONE		
DISegnato DA:	Nicola.F	21/10/2023	CONTROLLATO DA: F.Cremasco
21/10/2023	APPROVATO DA: A. Muffato	21/10/2023	
SCALA	SEDE PROGETTO	NUMERO PROGETTO	
varie	VIA PRACCHIUSO 16 - UDINE (UD)	UDB0164-ADM-UD0046020	
APPROVAZIONE COMMITTENTE			
A - APPROVATO		B - APPROVATO CON COMMENTI	C - NON UTILIZZABILE
STATO	TIPO DI EMISSIONE	PROGETTO ESECUTIVO	

sinergo
 Sinergo Spa - Via Ca' Sernio 112 - 33020
 Maniago (Pordenone) - Venezia, Italy
 tel. +39 0431 360211 - fax +39 0431 360212
 sinergo.com - info@sinergo.com

commissione **21049**

Responsabile integrazione prestazioni specialistiche opere architettoniche e progettista opere architettoniche
 arch. Alberto Muffato

Responsabile efficientamento energetico, Progetto impianti elettrici e prevenzione incendi
 ing. Filippo Bittante

Coordinamento per la sicurezza in fase di progettazione
 ing. Stefano Muffato

Responsabile Progetto impianti meccanici
 ing. Giovanni Moreschini

Responsabile Progetto strutturale
 ing. Marco Brugnerotto

Relazione geologica
 dott. Geol. Daniele Lucchiarri

Responsabile processo BIM e Coordinamento di progetto
 arch. Francesca Cremasco

Gruppo di lavoro
 Annapaola Villano
 Nicola Favaro
 Nicole Fava
 Elina Staudtyeganeh
 Shahin Amayeh
 Davide Potente
 Alessandro Prete
 Carlo Laurenti
 Leonardo Callegarin
 Jacopo Brighenti
 Giovanni Palù

Responsabile Relazione archeologica
 dott. archeologo Claudio Negrali

Responsabile Criteri Ambientali Minimi
 arch. LEED AP Elisa Sirombo

secc. legitt. - Via Mecenate n. 4 - 40131 Bologna (BO)
secc. legitt. - Via S. Francesco n. 21 - 33100 Udine (UD)

PROGETTO RESTAURO PALAZZINA PREFETTO EX CASERMA REGINATO PROGETTO ESECUTIVO

TITOLO STATO DI FATTO ARCHITETTONICO INQUADRAMENTO URBANISTICO

AGENZIA DEL DEMANIO
 DIREZIONE REGIONALE FRIULI VENEZIA GIULIA
 Via Gorgi n. 18, 33100 Udine (UD)

r.u.p.
 Ing. Manuel Rosso

AGENZIA DEL DEMANIO

NUMERO DISEGNO
 UDB0164-ADM-UD0046020-XX-DR-A-E00001

REV
 00
 21/10/2023