


Prospetto Sud
Scala 1 : 50



Prospetto Nord
Scala 1 : 50



NAVIGATORE

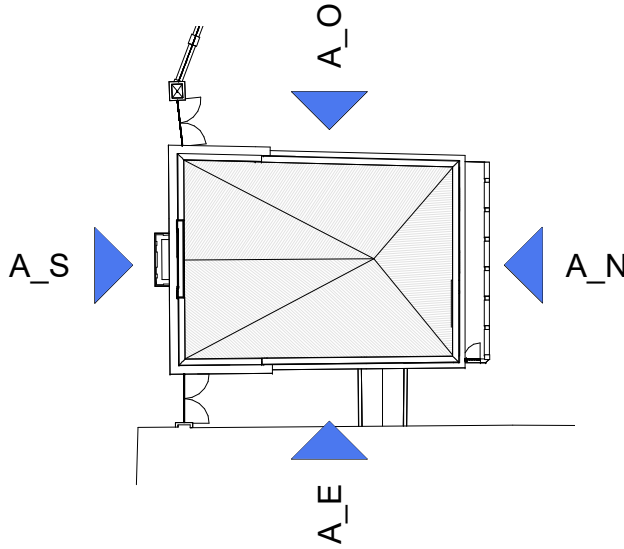

NOTE

REV 00	PRIMA EMISSIONE			
	DISEGNATO DA	VERIFICATO DA	APPROVATO DA	
	A.Villano	21/10/23	F.Cremasco	21/10/23
SCALA	SEDE PROGETTO	COD. BENE	COD. FABBRICATO	
1:50	VIA PRACCHIOU 16 - UDINE	UDB0164	UD0046020	

APPROVAZIONE COMMITTENTE			
☒ A - APPROVATO	☐ B - APPROVATO CON COMMENTI	☐ C - NON UTILIZZABILE	

STATO	TIPO DI EMISSIONE	PROGETTO ESECUTIVO
-------	-------------------	--------------------

Coordinamento generale, opere architettoniche, strutturali ed impiantistiche
WWW.SINERGOSPA.COM

sinergo
Sinergo Spa - Via Ca Bembo 152 - 30030
Mestre di Montebelluna - Venezia - Italy
tel+39 041 3642511 -
info@sinergospa.com
commessa
21049

**Responsabile integrazione prestazioni specialistiche
e progettista opere architettoniche**
arch. Alberto Muffato
**Responsabile efficientamento energetico, progetto impianti
elettrici e prevenzione incendi**
ing. Filippo Bittante
Coordinamento per la sicurezza in fase di progettazione
ing. Stefano Muffato
Responsabile progetto impianti meccanici
ing. Giovanni Moreschini
Responsabile progetto strutturale
ing. Marco Brugnierotto
Relazione geologica
dott. Geol. Daniele Lucchiar
Responsabile processo BIM e Coordinamento di progetto
arch. Francesca Cremasco

gruppo di lavoro
Annapiella Villano
Nicola Favaro
Nicole Fava
Elnaz Saadatfeyeganeh
Shahin Amayeh
Davide Potente
Alessandro Prate
Carlo Laurenti
Leonardo Callegarin
Jacopo Brighenti
Giovanni Palù

Responsabile relazione archeologica
dott. archeologo Claudio Negrèlli
Via Mancinelli n.4 40141 Bologna (BO)

Responsabile criteri ambientali minimi
arch. LEED AP Elisa Sironbo
Via Stampatori n.21 10100 Torino (TO)

PROGETTO
RESTAURO PALAZZINA PREFETTO EX CASERMA REGINATO
PROGETTO ESECUTIVO

TITOLO
Stato di fatto
ARCHITETTONICO
Prospetti

AGENZIA DEL DEMANIO
DIREZIONE REGIONALE FRIULI VENEZIA GIULIA
U.O. Servizi Tecnici

r.u.p.
ing. Manuel Rosso

NUMERO DISEGNO
UDB0164-ADM-UD0046020-XX-DR-A-E00007

REV
00
21/10/23