

LA PROPRIETÀ DI QUESTO ELABORATO APPARTIENE ALL'AGENZIA DEL DEMANIO. ESSO NON PUÒ ESSERE COPiato, RIPRODOTTO E TRASFERITO IN ALCUN MODO, SENZA L'ESPLICITA AUTORIZZAZIONE SCRITTA DELL'AGENZIA DEL DEMANIO.

Prospetto Ovest

Scala 1 : 50




Prospetto Est

Scala 1 : 50



scala 1:50

NAVIGATORE

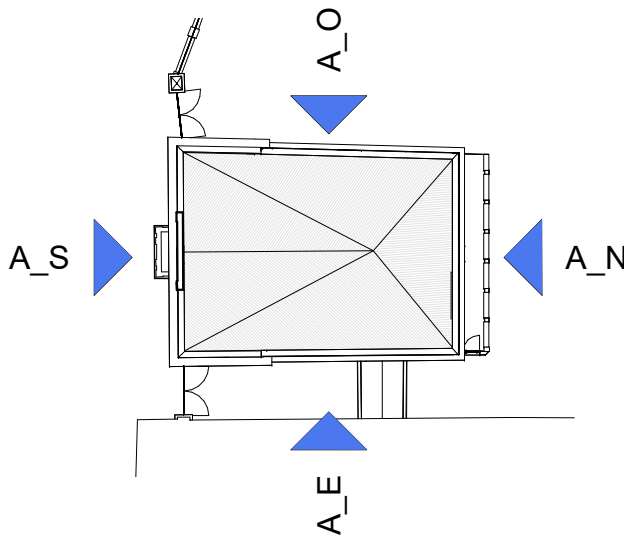

NOTE

REV 00	PRIMA EMISSIONE			
	DISEGNATO DA	VERIFICATO DA	APPROVATO DA	
	A.Villano	21/10/23	F.Cremasco	21/10/23
SCALA	SEDE PROGETTO	COD. BENE	COD. FABBRICATO	
1:50	VIA PRACCHIO 16 - UDINE	UDB0164	UD0046020	

APPROVAZIONE COMMITTENTE

☒ A - APPROVATO	☐ B - APPROVATO CON COMMENTI	☐ C - NON UTILIZZABILE
---	---	---

STATO	TIPO DI EMISSIONE	PROGETTO ESECUTIVO
-------	-------------------	--------------------

Coordinamento generale, opere architettoniche, strutturali ed impiantistiche

sinergo

Sinergo Spa - Via Ca' Bembo 152 - 30030
Mestre di Montebelluna - Venezia - Italy
tel+39 041 3642511 -
info@sinergospa.com

commissa
21049

**Responsabile integrazione prestazioni specialistiche
e progettista opere architettoniche**
arch. Alberto Muffato
**Responsabile efficientamento energetico, progetto impianti
elettrici e prevenzione incendi**
ing. Filippo Bittante

Coordinamento per la sicurezza in fase di progettazione
ing. Stefano Muffato

Responsabile progetto impianti meccanici
ing. Giovanni Moreschini

Responsabile progetto strutturale
ing. Marco Brugnierotto

Relazione geologica
dott. Geol. Daniele Lucchiar

Responsabile processo BIM e Coordinamento di progetto
arch. Francesca Cremasco

gruppo di lavoro
Annapiella Villano
Nicola Favaro
Nicole Fava
Elnaz Saadatfeganeh
Shahin Amayeh
Davide Potente
Alessandro Prate
Carlo Laurenti
Leonardo Callegarin
Jacopo Brighenti
Giovanni Palù

Responsabile relazione archeologica
dott. archeologo Claudio Negrelli
Via Mancinelli n.4 40141 Bologna (BO)

Responsabile criteri ambientali minimi
arch. LEED AP Elisa Sirombo
Via Stampatori n.21 10100 Torino (TO)

PROGETTO

RESTAURO PALAZZINA PREFETTO EX CASERMA REGINATO
PROGETTO ESECUTIVO

TITOLO

Stato di fatto
ARCHITETTONICO
Prospetti

AGENZIA DEL DEMANIO
DIREZIONE REGIONALE FRIULI VENEZIA GIULIA
U.O. Servizi Tecnici



r.u.p.
ing. Manuel Rosso

AGENZIA DEL DEMANIO

NUMERO DISEGNO

UDB0164-ADM-UD0046020-XX-DR-A-E00008

REV

00

21/10/23