
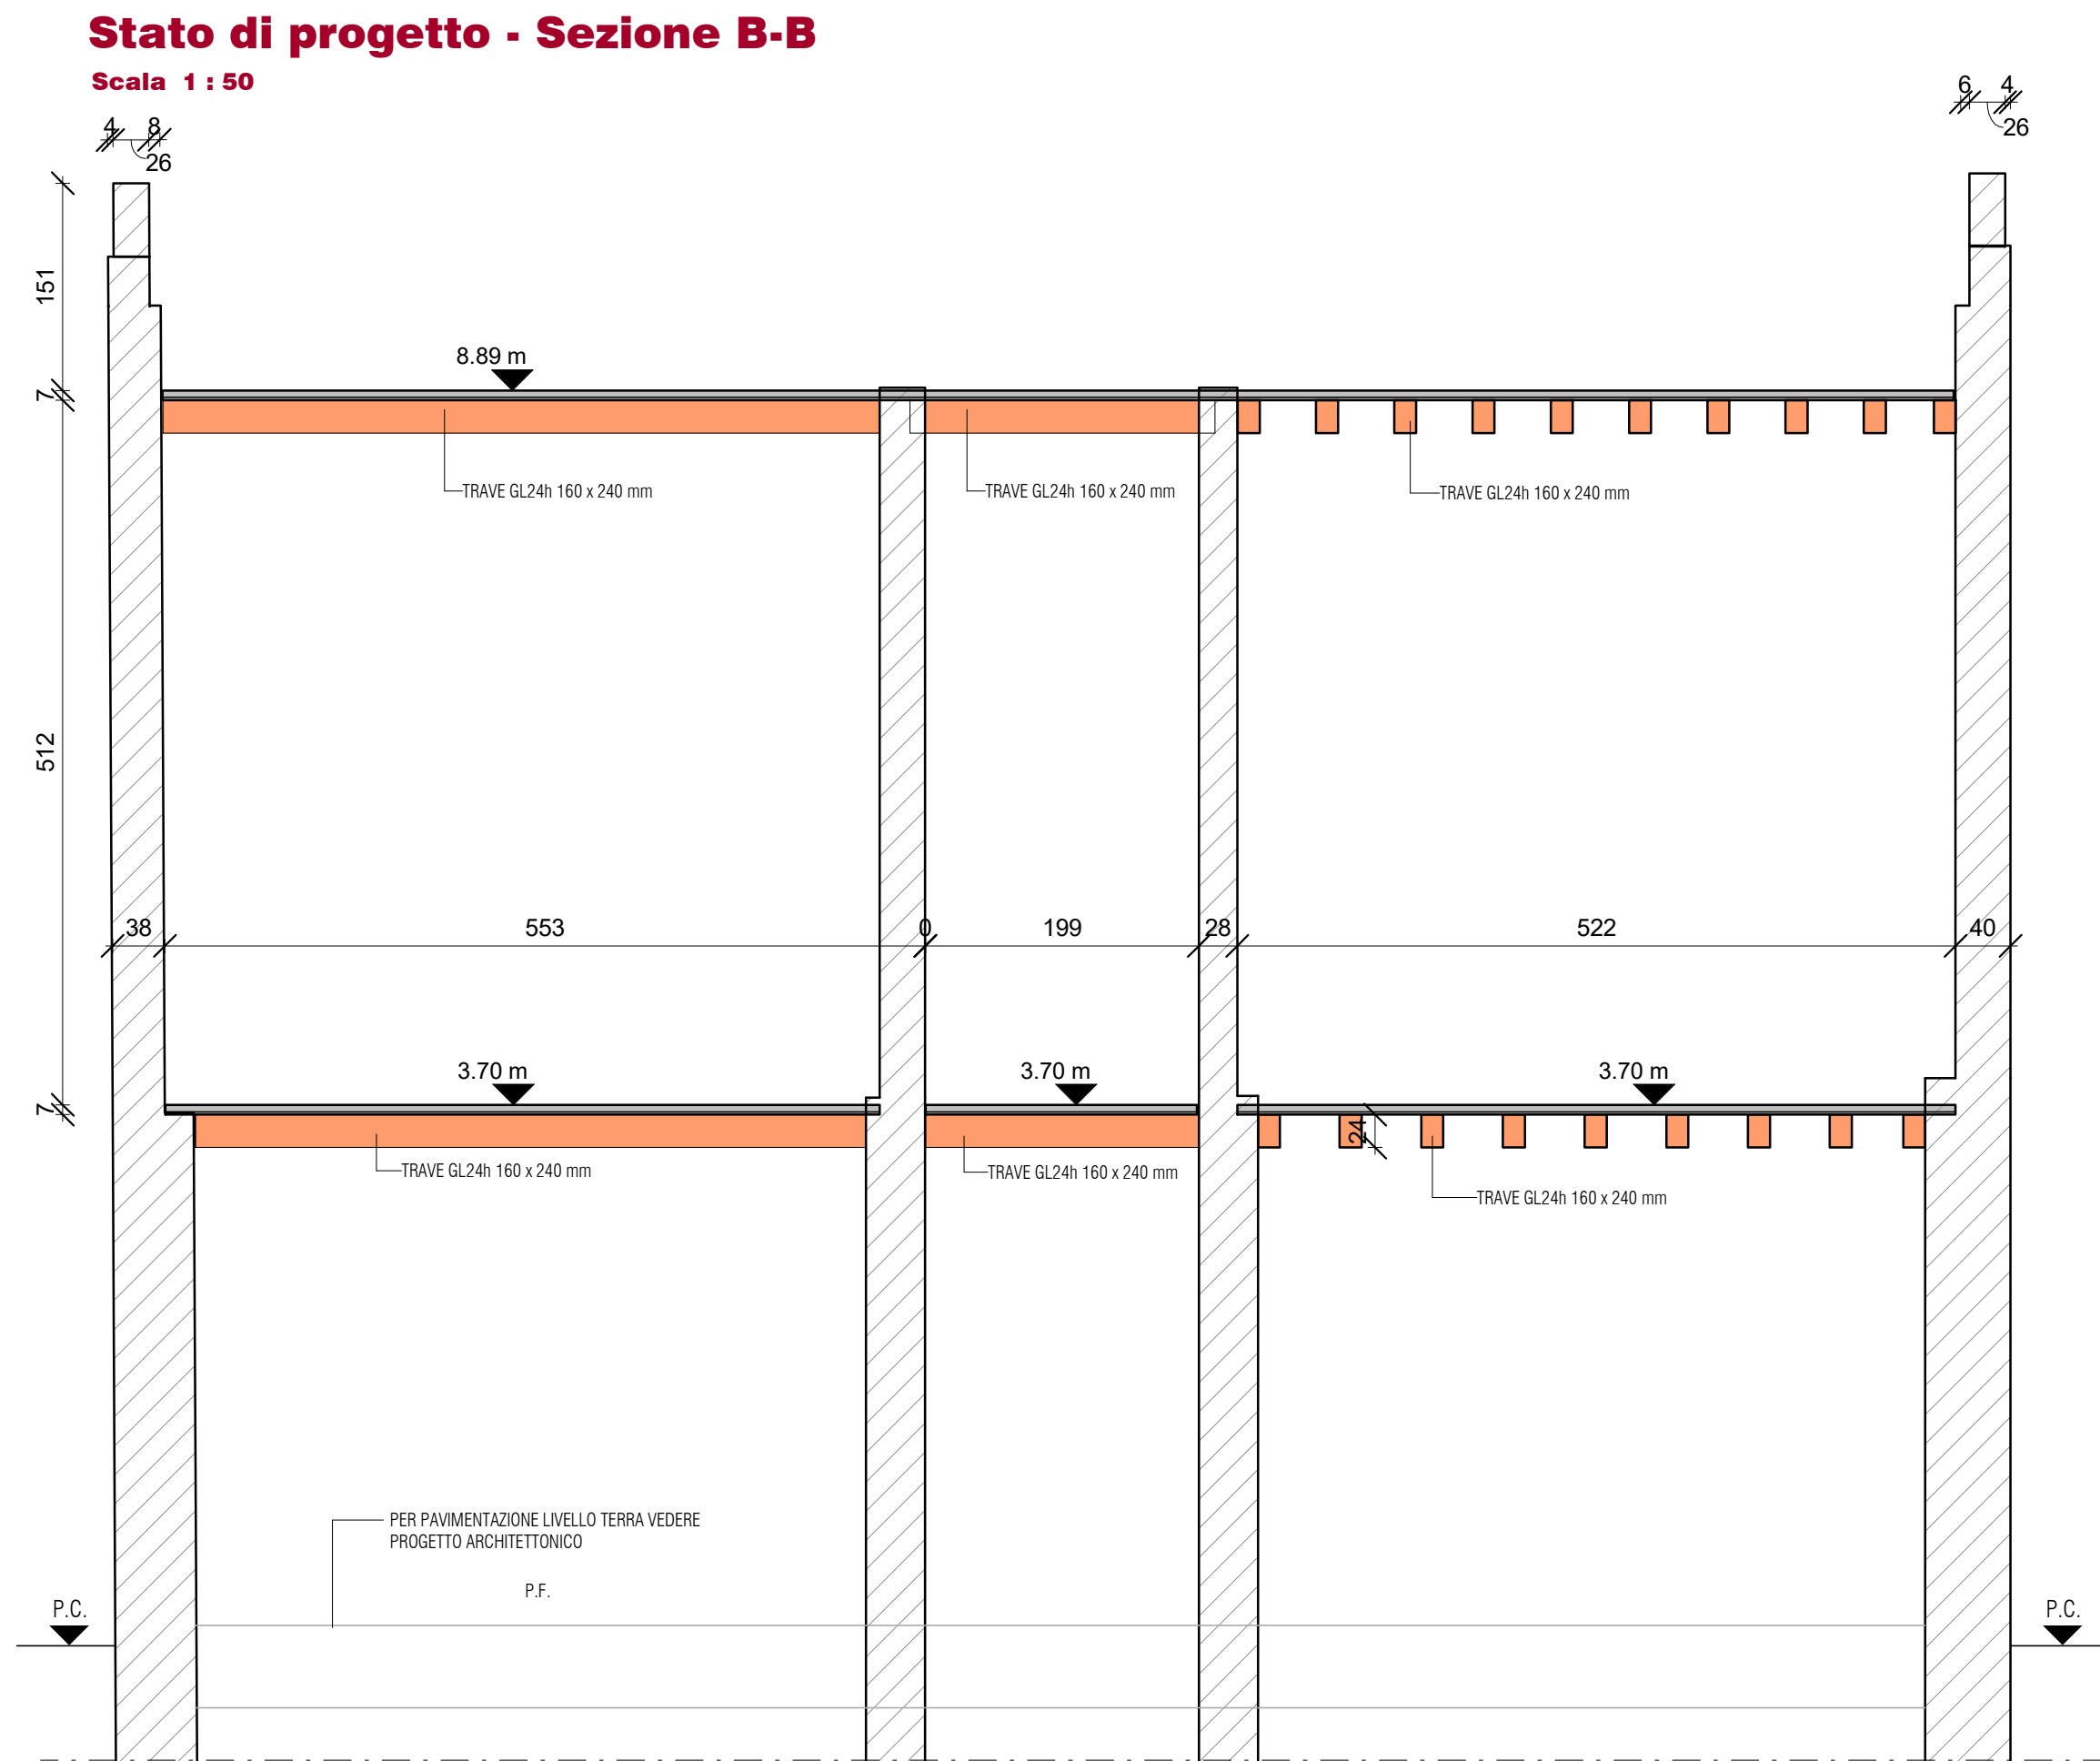


LA PROPRIETÀ DI QUESTO ELABORATO APPARTIENE ALL'AGENZIA DEL DEMANIO. ESSO NON PUÒ ESSERE COPiato, RIPRODOTTO O TRASFERITO IN ALCUN MODO, SENZA L'ESPLICITA AUTORIZZAZIONE SCRITTA DELL'AGENZIA DEL DEMANIO.

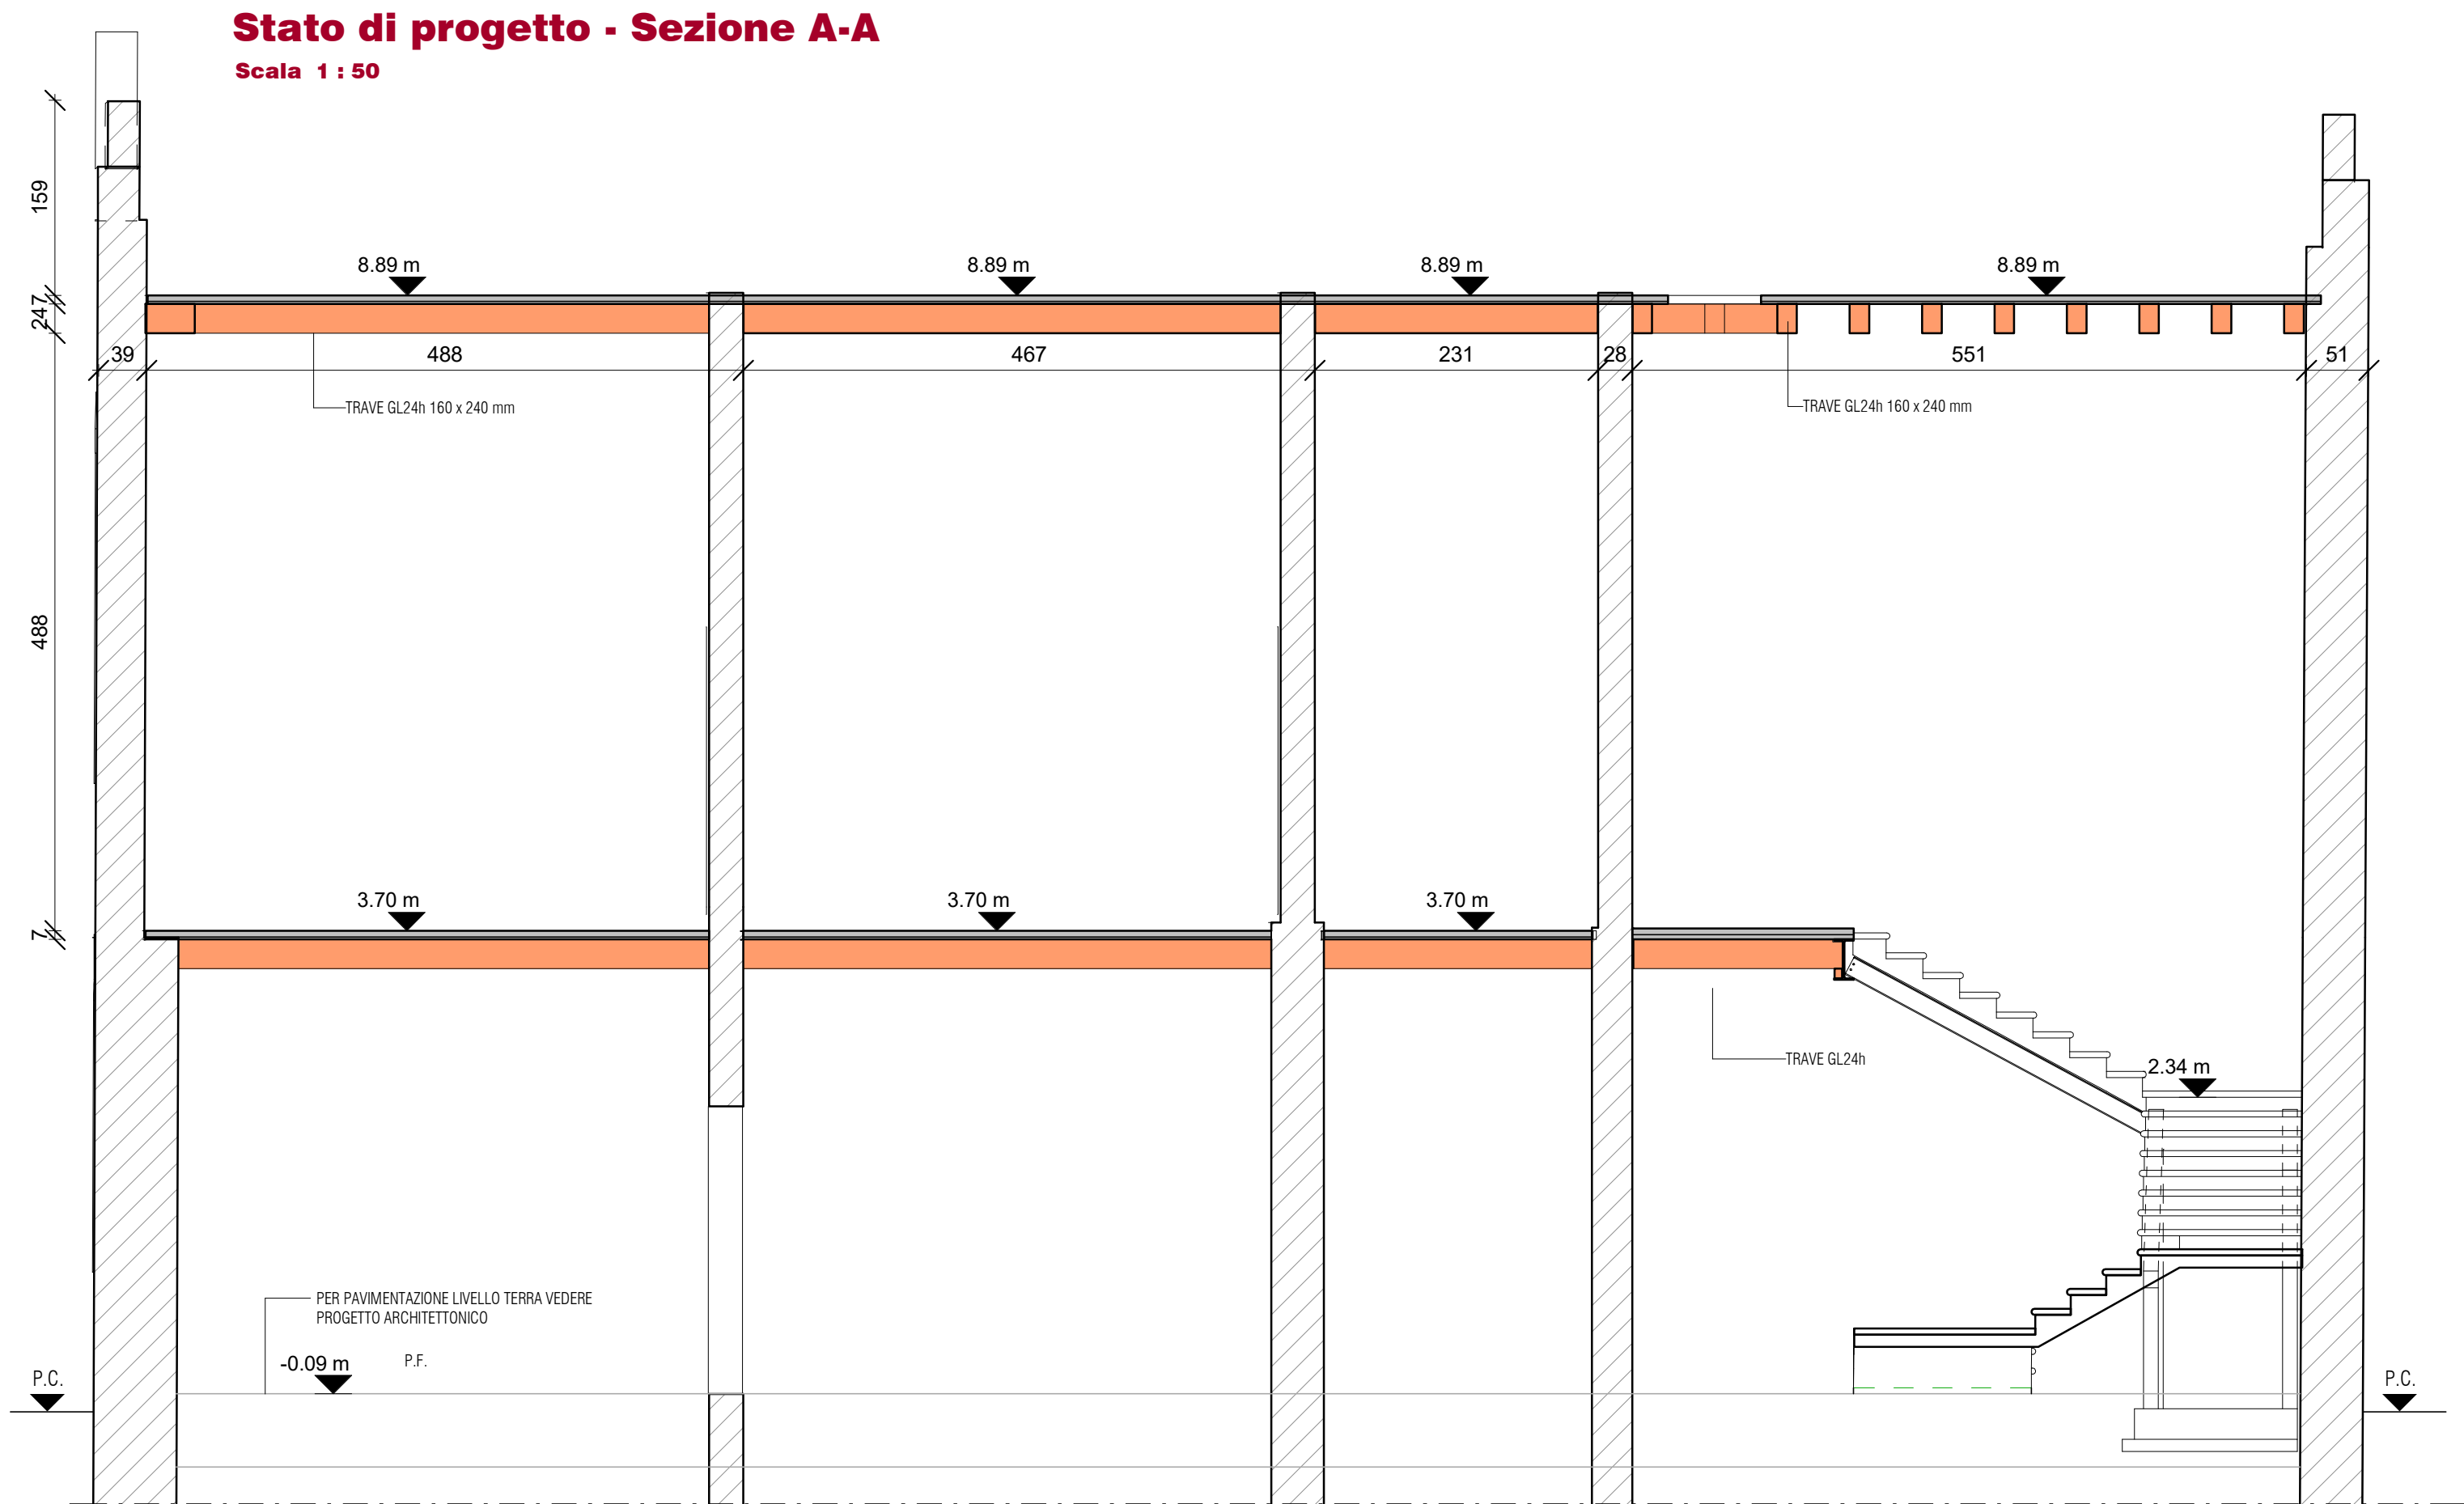

NAVIGATORE

NOTE

REV 01	SECONDA EMISSIONE				
	S.Amayeh	01/03/2024	M.Brugnerotto	01/03/2024	A.Muffato
REV 00	PRIMA EMISSIONE				
	DISEGNATO DA		VERIFICATO DA		APPROVATO DA
	G.Palù	21/10/2023	M.Brugnerotto	21/10/2023	A.Muffato
SCALA	SEDE PROGETTO		COD. BENE	COD. FABBRICATO	
varie	VIA PRACCHIUSSO 16 - UDINE		UDB0164	UD0046020	

APPROVAZIONE COMMITTENTE					
<input checked="" type="checkbox"/>	A - APPROVATO	<input type="checkbox"/>	B - APPROVATO CON COMMENTI	<input type="checkbox"/>	C - NON UTILIZZABILE

STATO	TIPO DI EMISSIONE	PROGETTO ESECUTIVO
-------	-------------------	--------------------

Coordinamento generale, opere architettoniche, strutturali ed impiantistiche

sinergo
Sinergo Spa - Via Ca Bembo 152 - 30030
Marone di Montebelluna - Venezia - Italy
tel+39 041 36425 11 -
info@sinergospa.com

commessa
21049

**Responsabile integrazione prestazioni specialistiche
e progettista opere architettoniche**
arch. Alberto Muffato

**Responsabile efficientamento energetico, progetto impianti
elettrici e prevenzione incendi**
ing. Filippo Bittante

Coordinamento per la sicurezza in fase di progettazione
ing. Stefano Muffato

Responsabile progetto impianti meccanici
ing. Giovanni Moreschini

Responsabile progetto strutturale
ing. Marco Brugnerotto

Relazione geologica
dott. Geol. Daniele Lucchiarì

Responsabile processo BIM e Coordinamento di progetto
arch. Francesca Cremasco

gruppo di lavoro
Annapiacola Villano
Nicola Favaro
Nicole Fava
Elnaz Saadatfeyeganeh
Shahin Amayeh
Davide Potente
Alessandro Prate
Carlo Laurenti
Leonardo Callegarin
Jacopo Brighenti
Giovanni Palù

Responsabile relazione archeologica
dott. archeologo Claudio Negrèlli
Via Mancinelli n.4 40141 Bologna (BO)

Responsabile criteri ambientali minimi
arch. LEED AP Elisa Sirombo
Via Stampatori n.21 10100 Torino (TO)

PROGETTO
RESTAURO PALAZZINA PREFETTO EX CASERMA REGINATO
PROGETTO ESECUTIVO

TITOLO
Stato di progetto
STRUTTURALE
Sezioni e dettagli

AGENZIA DEL DEMANIO
DIREZIONE REGIONALE FRIULI VENEZIA GIULIA
U.O. Servizi Tecnici

AGENZIA DEL DEMANIO
r.u.p.
ing. Manuel Rosso

NUMERO DISEGNO	REV
UDB0164-ADM-UD0046020-ZZ-DR-S-E00005	01
	01/03/2024