




Pianta platea rinforzo scala

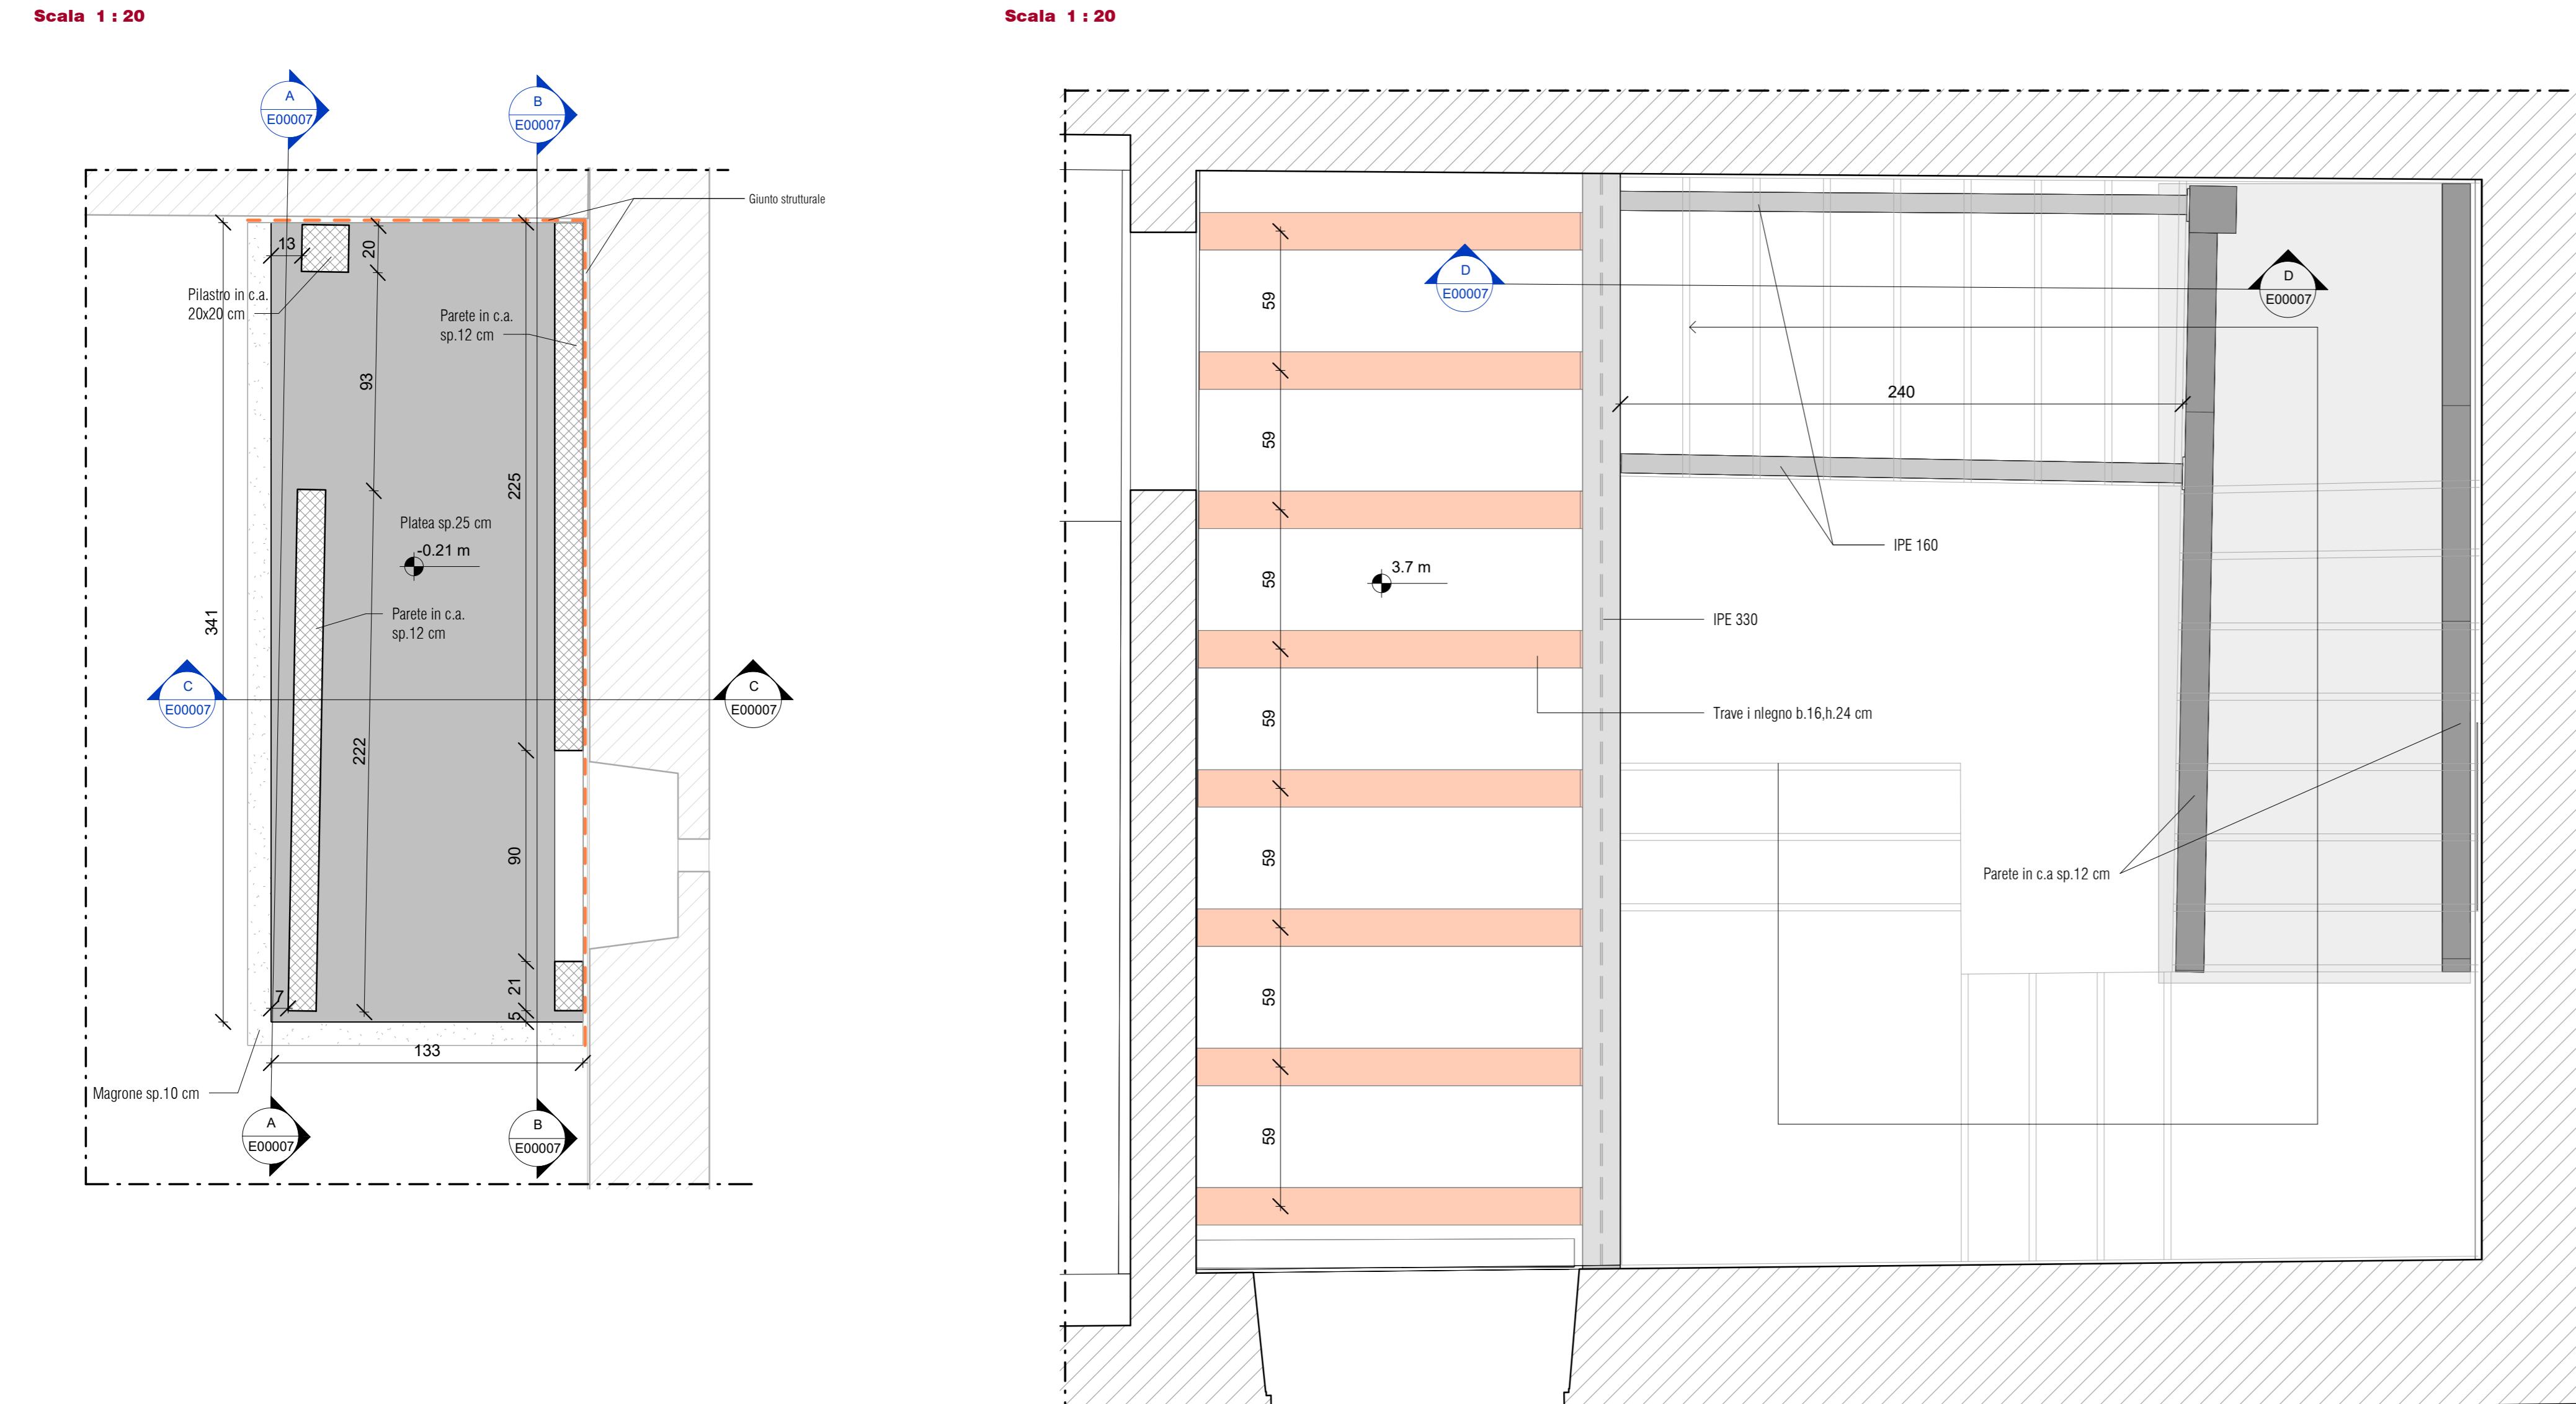

Pianta sbarco scala

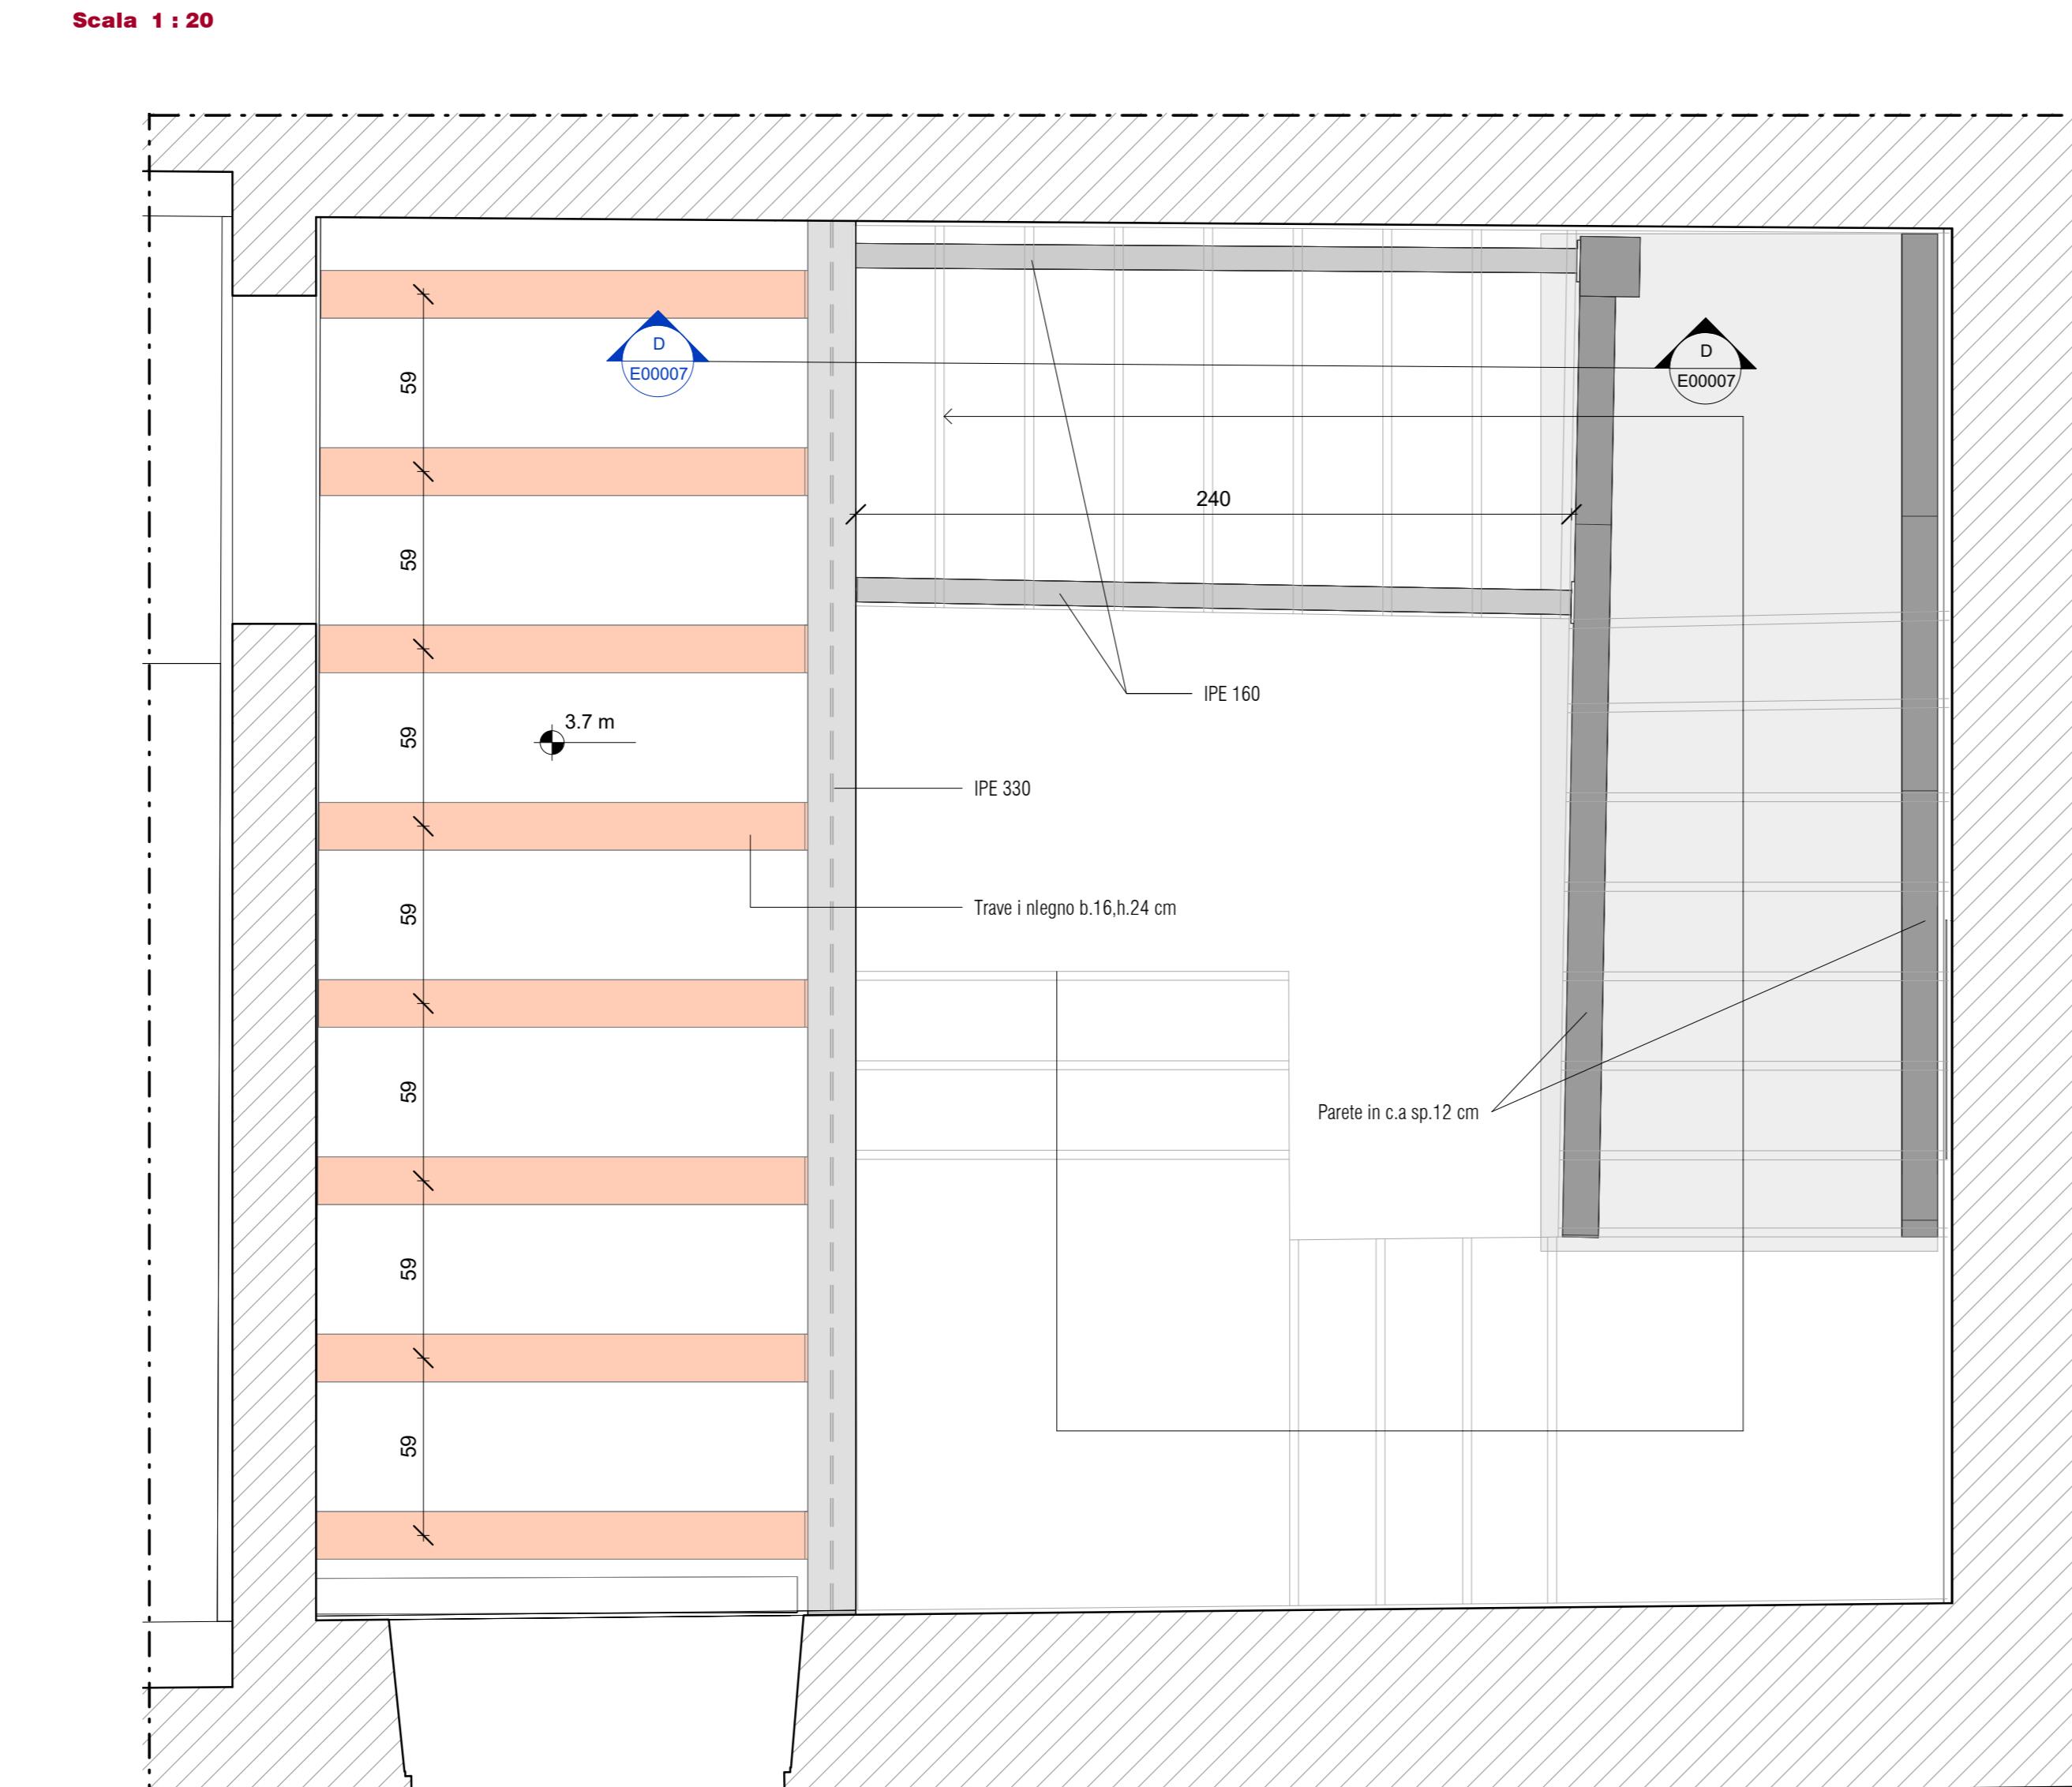

Sezione A-A

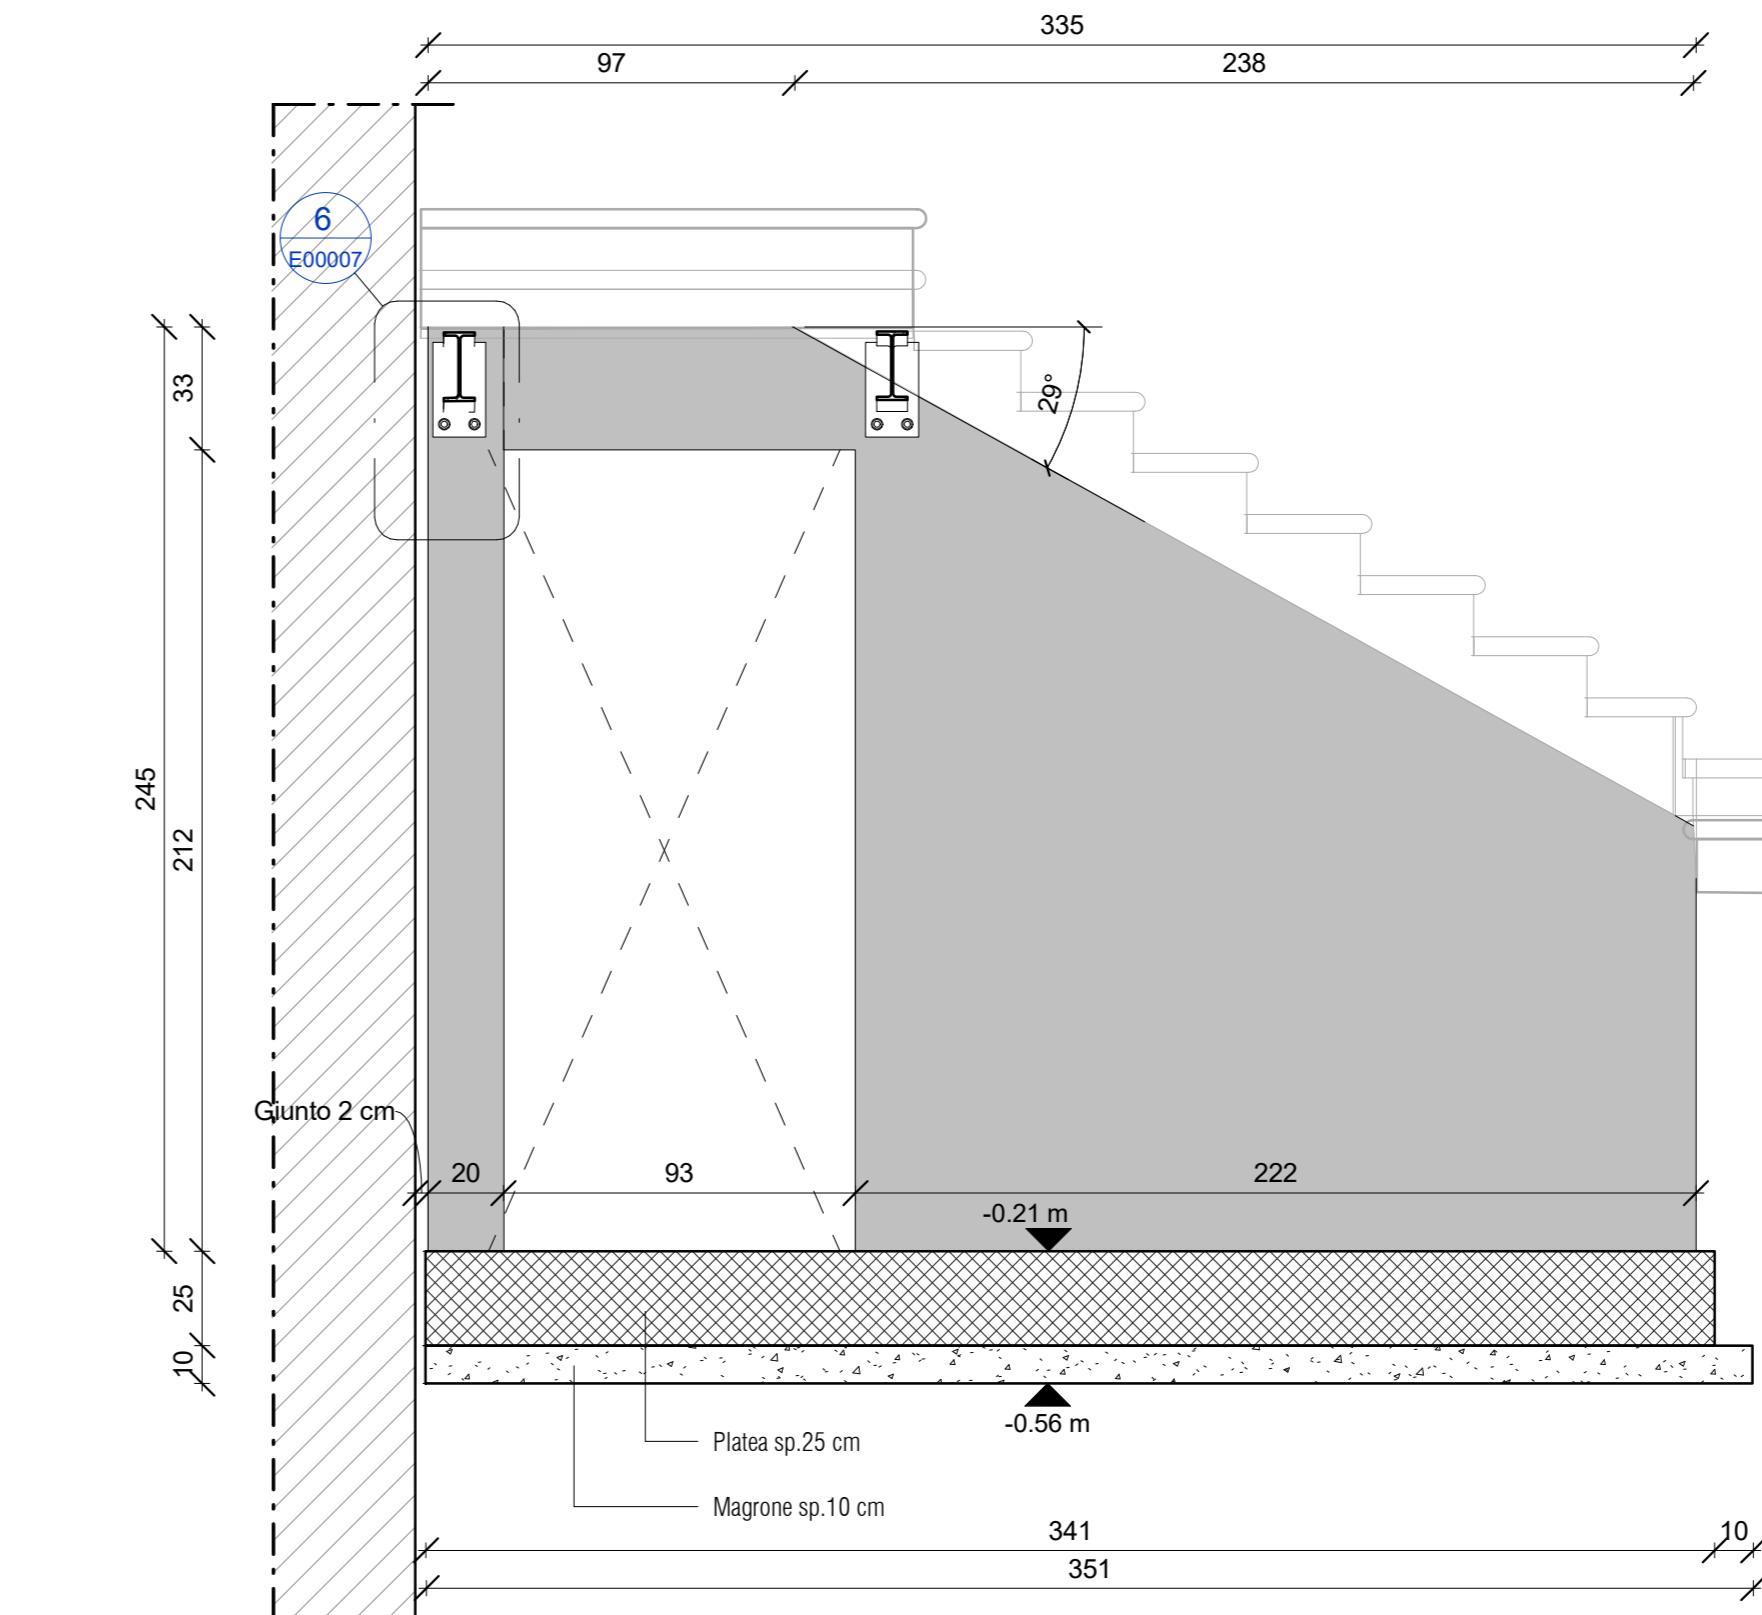


NAVIGATORE

NOTE


Sezione D-D




Dettaglio nodo trave - trave

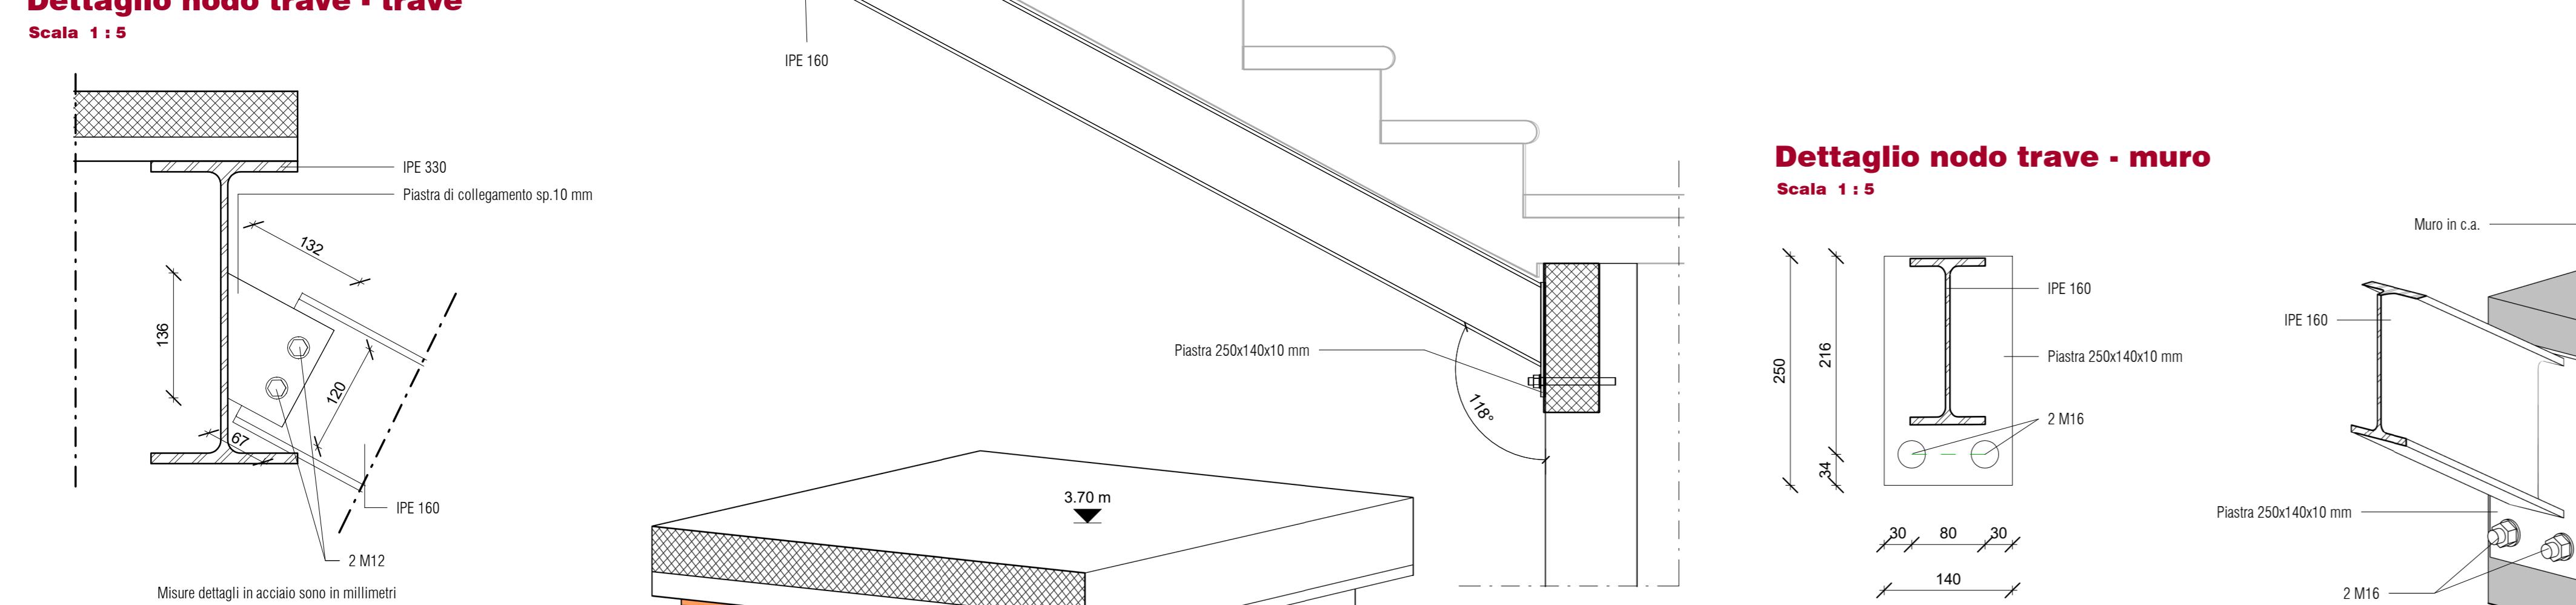


Dettaglio nodo trave - muro

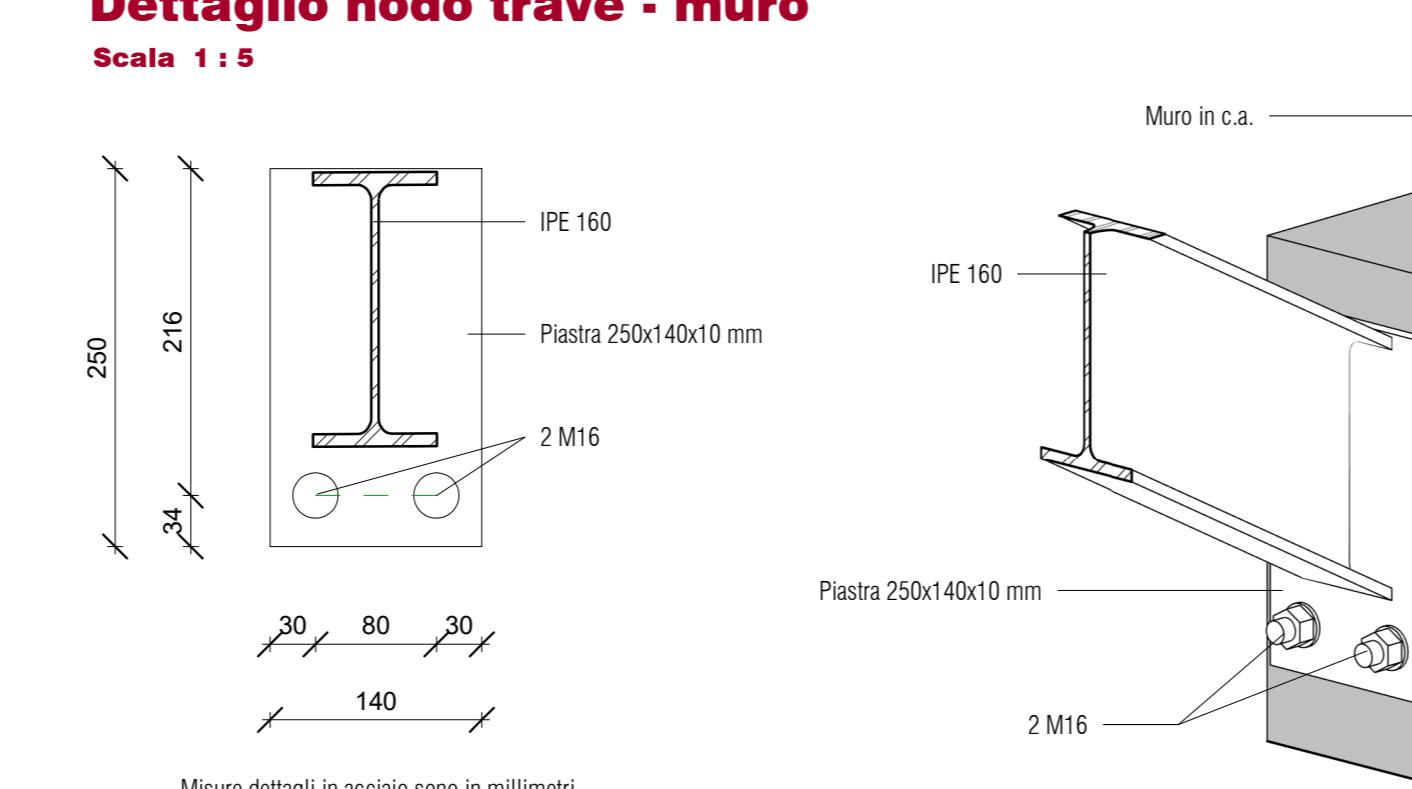


Ammorsamento trave IPE 330 sul muro

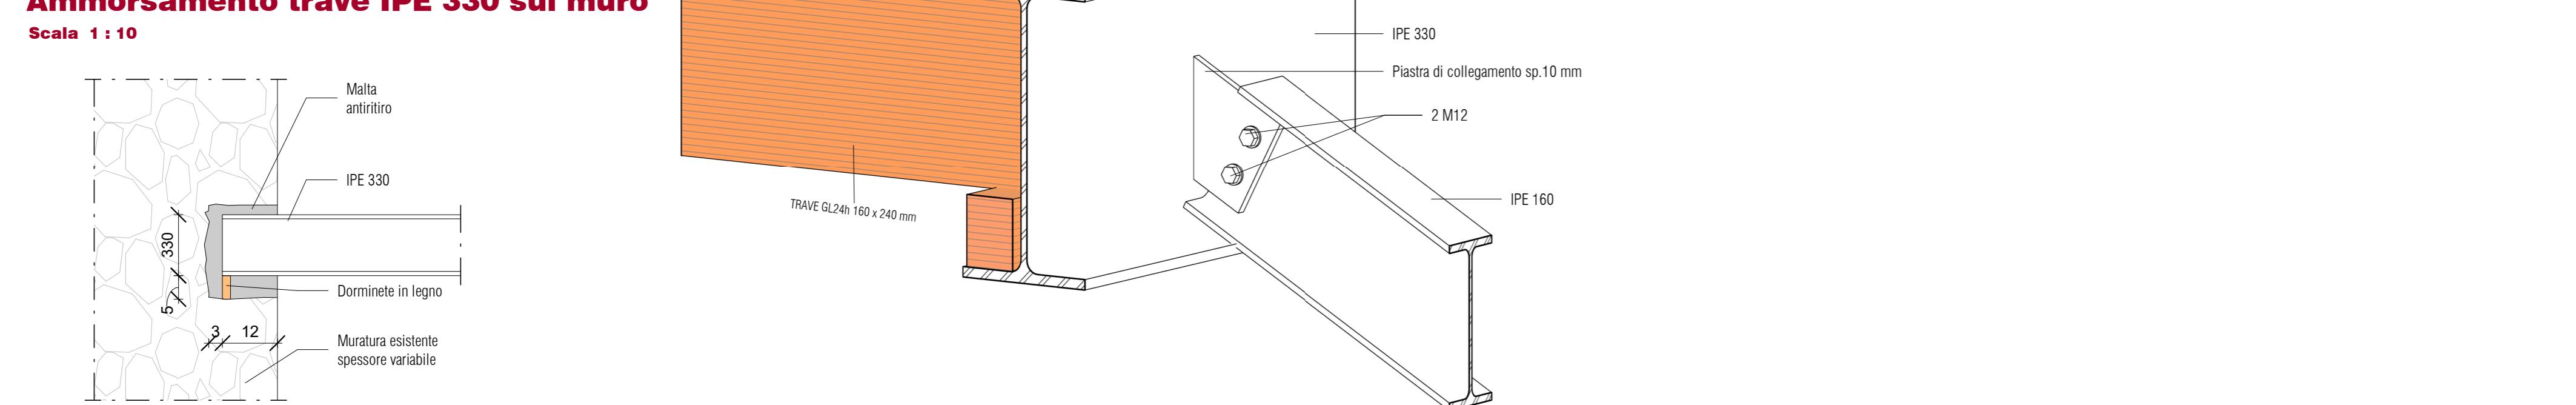

Sezione B-B

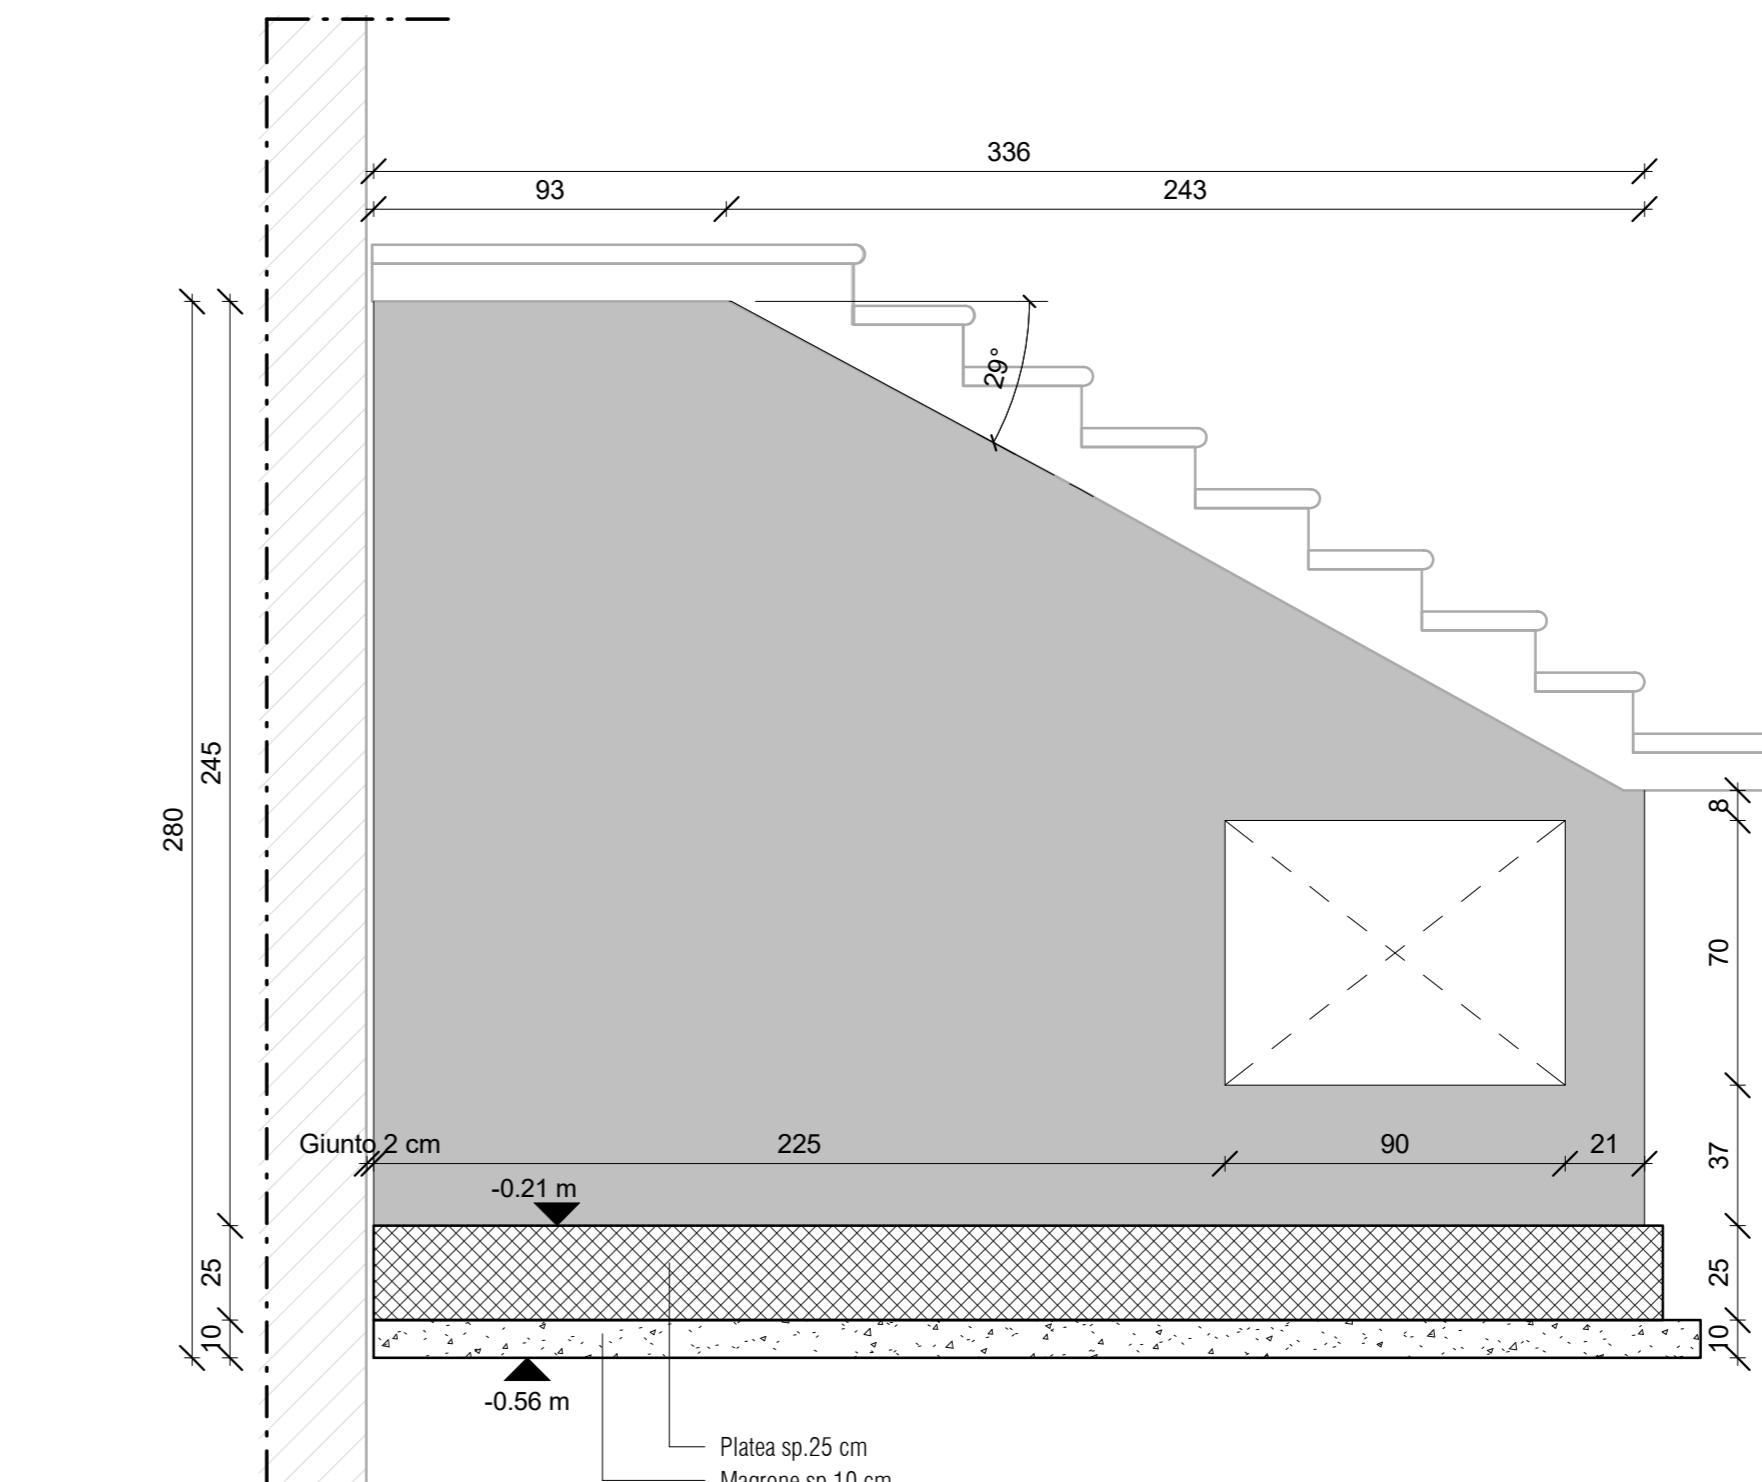

Sezione C-C

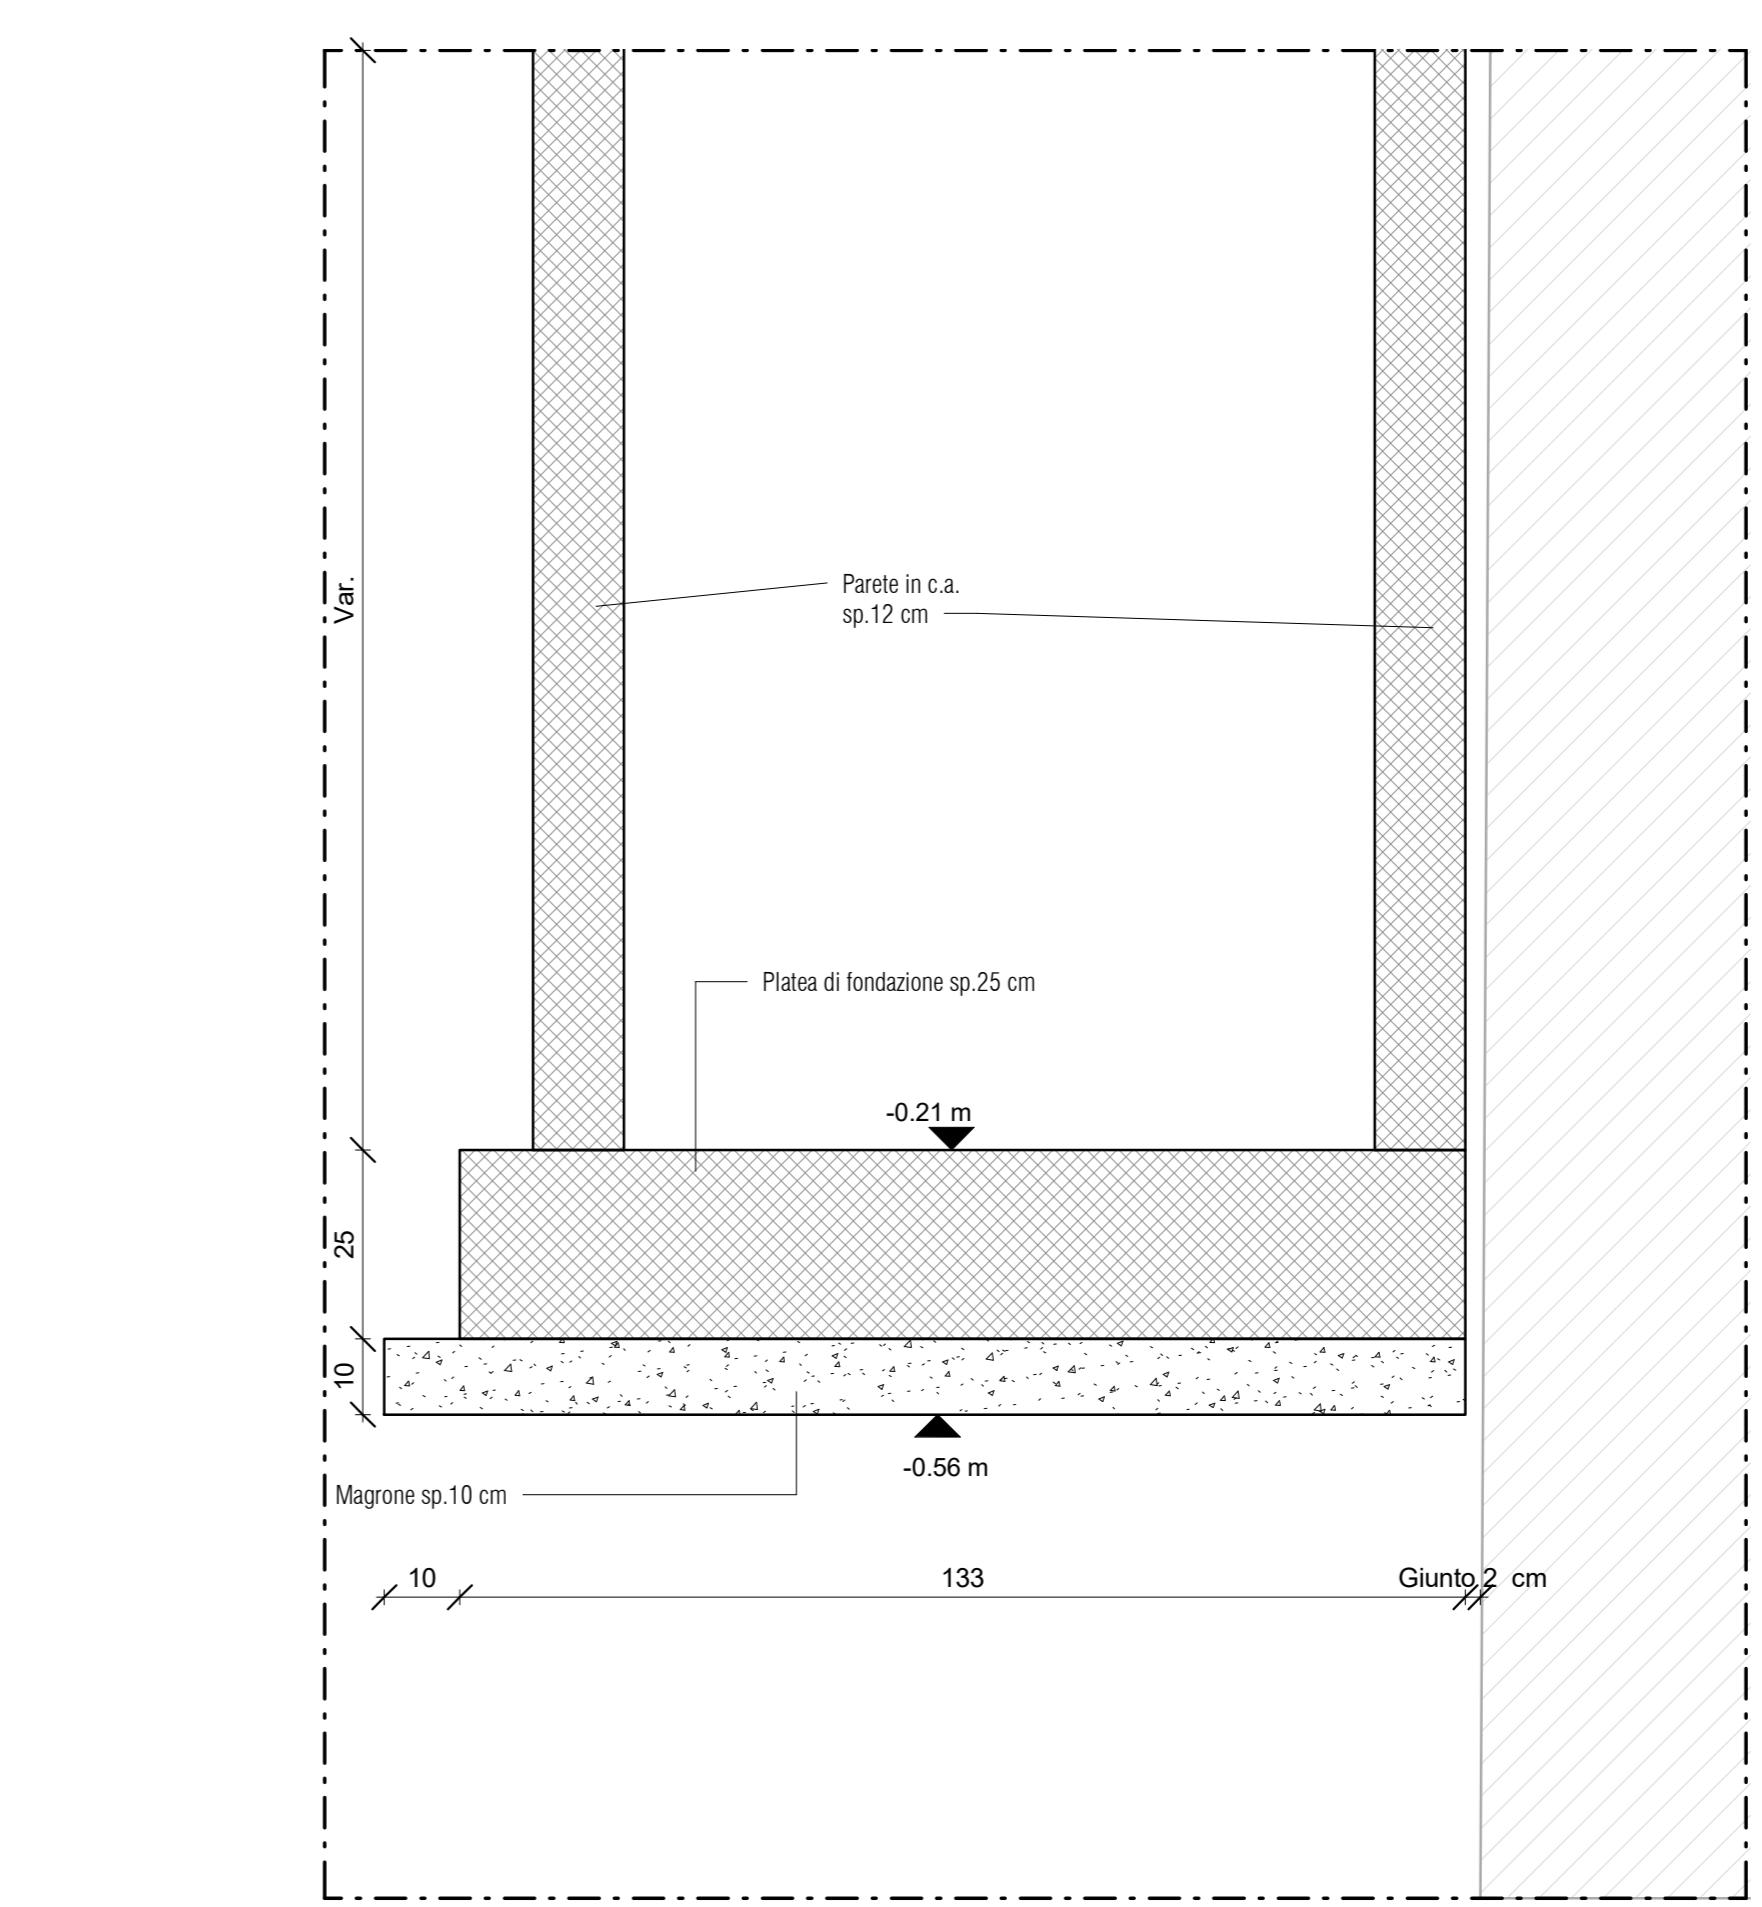

TERZA EMISSIONE
S.Amryeh 14/03/2024 M.Brugnerotto 14/03/2024 A.Muffato 14/03/2024
REV 02
SECONDA EMISSIONE
S.Amryeh 01/03/2024 M.Brugnerotto 01/03/2024 A.Muffato 01/03/2024
REV 01
PRIMA EMISSIONE
S.Amryeh 21/10/2023 M.Brugnerotto 21/10/2023 A.Muffato 21/10/2023

REV 00 DISEGNATO DA VERIFICATO DA APPROVATO DA
S.Amryeh 21/10/2023 M.Brugnerotto 21/10/2023 A.Muffato 21/10/2023

SCALA SEDE PROGETTO COD. BENE COD. FABBRICATO
VIA PRACCHIUSO 16 - UDINE UDB0164 UDB046020

APPROVAZIONE COMMITTENTE

A - APPROVATO B - APPROVATO CON COMMENTI C - NON UTILIZZABILE

STATO TIPO DI EMISSIONE PROGETTO ESECUTIVO

Coordinamento generale, opere architettoniche, strutturali ed impiantistiche

sinergo

Sinergo Sp. srl Ca' Berica 12 - 30030
Maser - Udine - Venezia - Italy
tel. +39 0434 200000 commessa 21049
info@sinergospa.com

Responsabile interpretazione prestazioni specialistiche e coordinamento progettazione architettonica
arch. Alberto Muffato

Responsabile efficientamento energetico, progetto impianti
elettrici e impianti incandescenti
ing. Filippo Bitarre

Coordinamento per la sicurezza in fase di progettazione
ing. Davide Potente

Responsabile impianti meccanici
ing. Giovanni Moretti

Responsabile progetto strutturale
ing. Marco Brugnerotto

Relazione geologica
dott. Geol. Daniele Lucchini

Relazione idrogeologica
dott. Francesco Crescenzi

Relazione archeologica
dott. archeologo Claudio Negrelli

Via Manzoni n.40/A Bologna (BO)

Responsabile certificati ambientali minimi
ing. Leandro AP Elisa Sironi

Via Stampida 1/A 10100 Torino (TO)

PROGETTO
RESTAURO PALAZZINA PREFETTO EX CASERMA REGINATO
PROGETTO ESECUTIVO

TITOLO Stato di progetto

STRUTTURALE

Carpenteria struttura rinforzo scala

AGENZIA DEL DEMANIO DIREZIONE REGIONALE FRIULI VENEZIA GIULIA
U.O. Servizi Tecnici

F.M.P. ing. Manuel Rosso

AGENZIA DEL DEMANIO

NUMERO DISEGNO UDB0164-ADM-UD046020-ZZ-DR-S-E00007

REV 02

14/03/2024