


Stato di progetto - Distribuzione piano primo
1:50

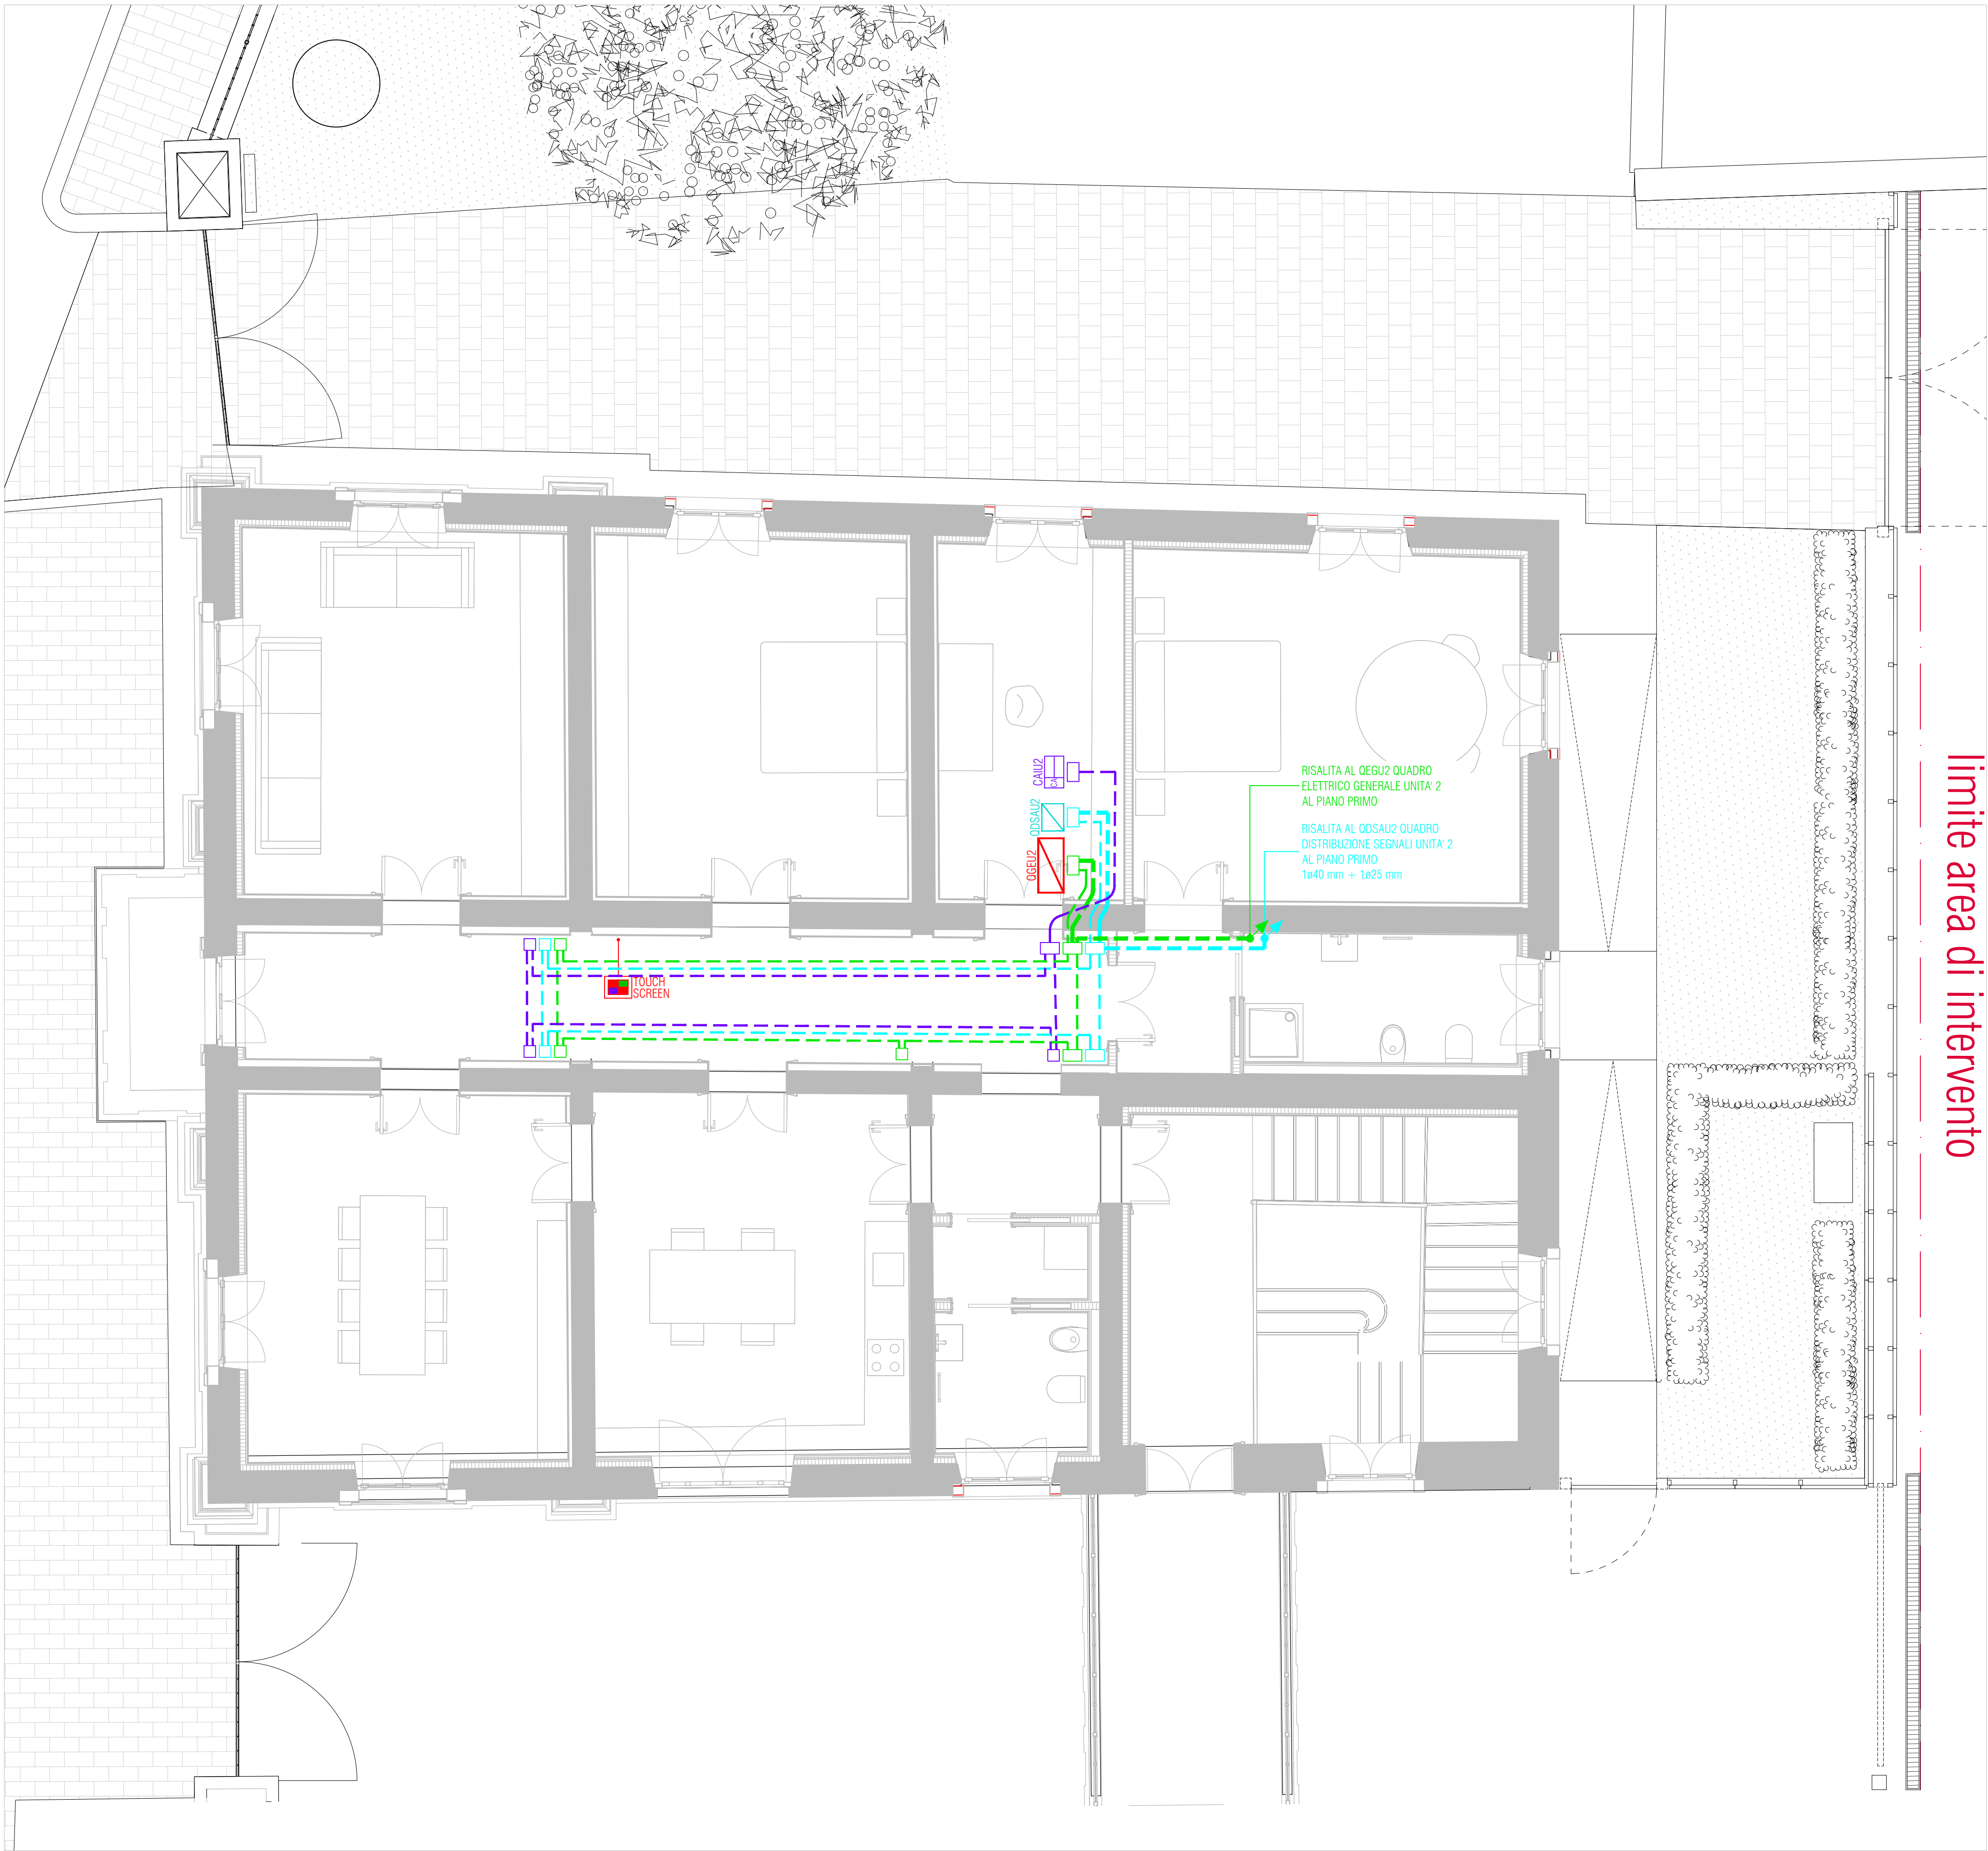

scala 1:100
0 1 2 5m

limite area di intervento

NAVIGATORE

NOTE

Questo documento contiene riferimenti ai seguenti files:

Questo documento è da consultare insieme a:

REV	DISEGNATO DA	CONTROLLATO DA	APPROVATO DA						
REV	DISEGNATO DA	CONTROLLATO DA	APPROVATO DA						
REV	DISEGNATO DA	CONTROLLATO DA	APPROVATO DA						
REV	DISEGNATO DA	CONTROLLATO DA	APPROVATO DA						
REV 01	DISEGNATO DA	CONTROLLATO DA	APPROVATO DA						
REV 00	PRIMA EMISSIONE								
	DISEGNATO DA	S.G.	23/01/23	CONTROLLATO DA	F.C.	23/01/23	APPROVATO DA	A. Muffato	23/01/23
SCALA	SEDE PROGETTO VIA PRACCHIUSSO 16 - UDINE (UD)					NUMERO PROGETTO UDB0164-ADM-UD0046020			

APPROVAZIONE COMMITTENTE		
A - APPROVATO	B - APPROVATO CON COMMENTI	C - NON UTILIZZABILE
STATO	TIPO DI EMISSIONE	PROGETTO ESECUTIVO

sinergo
Sinergo Spa - Via Ca' Zenobia, 145 - 33030
Mariano di Montebelluna - Treviso - Italy
Tel. +39 0423 862211 - Fax +39 0423 862201
sinergo.com - info@sinergo.com

commessa
21049

Responsabile coordinamento generale, opere architettoniche, strutturali e impianti
arch. Alberto Muffato

Responsabile efficientamento energetico, Progetto impianti elettrici e prevenzione incendi
ing. Filippo Bittante

Coordinamento per la sicurezza in fase di progettazione
ing. Stefano Muffato

Responsabile Progetto Impianti meccanici
ing. Giovanni Moreschini

Responsabile Progetto strutturale
ing. Marco Brugnerotto

Relazione geologica
dott. Geol. Daniele Lucchiar

Responsabile processo BIM e Coordinamento di progetto
arch. Francesca Cremasco

Gruppo di lavoro
Architettura Villano
Nicola Favaro
Elnaz Saadatyeeganeh
Shahin Amayeh
Davide Potente
Alessandro Prete
Carlo Laurenti
Leonardo Callegarin
Jacopo Brighenti
Giovanni Palu

Responsabile Relazione archeologica
dott. archeologo Claudio Negrelli
20090 Udine - Via Mazzini, 1 - 33100 Udine (UD)

Responsabile Criteri Ambientali Minimi
arch. LEED AP Elisa Sirombo
secco Negrelli - via Stampato 1 - 21, 33100 Udine (UD)

PROGETTO
RESTAURO PALAZZINA PREFETTO EX CASERMA REGINATO
PROGETTO ESECUTIVO

TITOLO
OPERE IMPIANTISTICHE - IMPIANTI ELETTRICI
STATO DI PROGETTO: DISTRIBUZIONE PIANO PRIMO

AGENZIA DEL DEMANIO
DIREZIONE REGIONALE FRIULI VENEZIA GIULIA
Via Gorgi n. 18, 33100 Udine (UD)

r.u.p.
Ing. Manuel Rosso

AGENZIA DEL DEMANIO

NUMERO DISEGNO
UDB0164-ADM-UD0046020-GF-DR-E-E00004

REV
01
01/03/2024