


Sistemazione aree esterne
scala 1:100

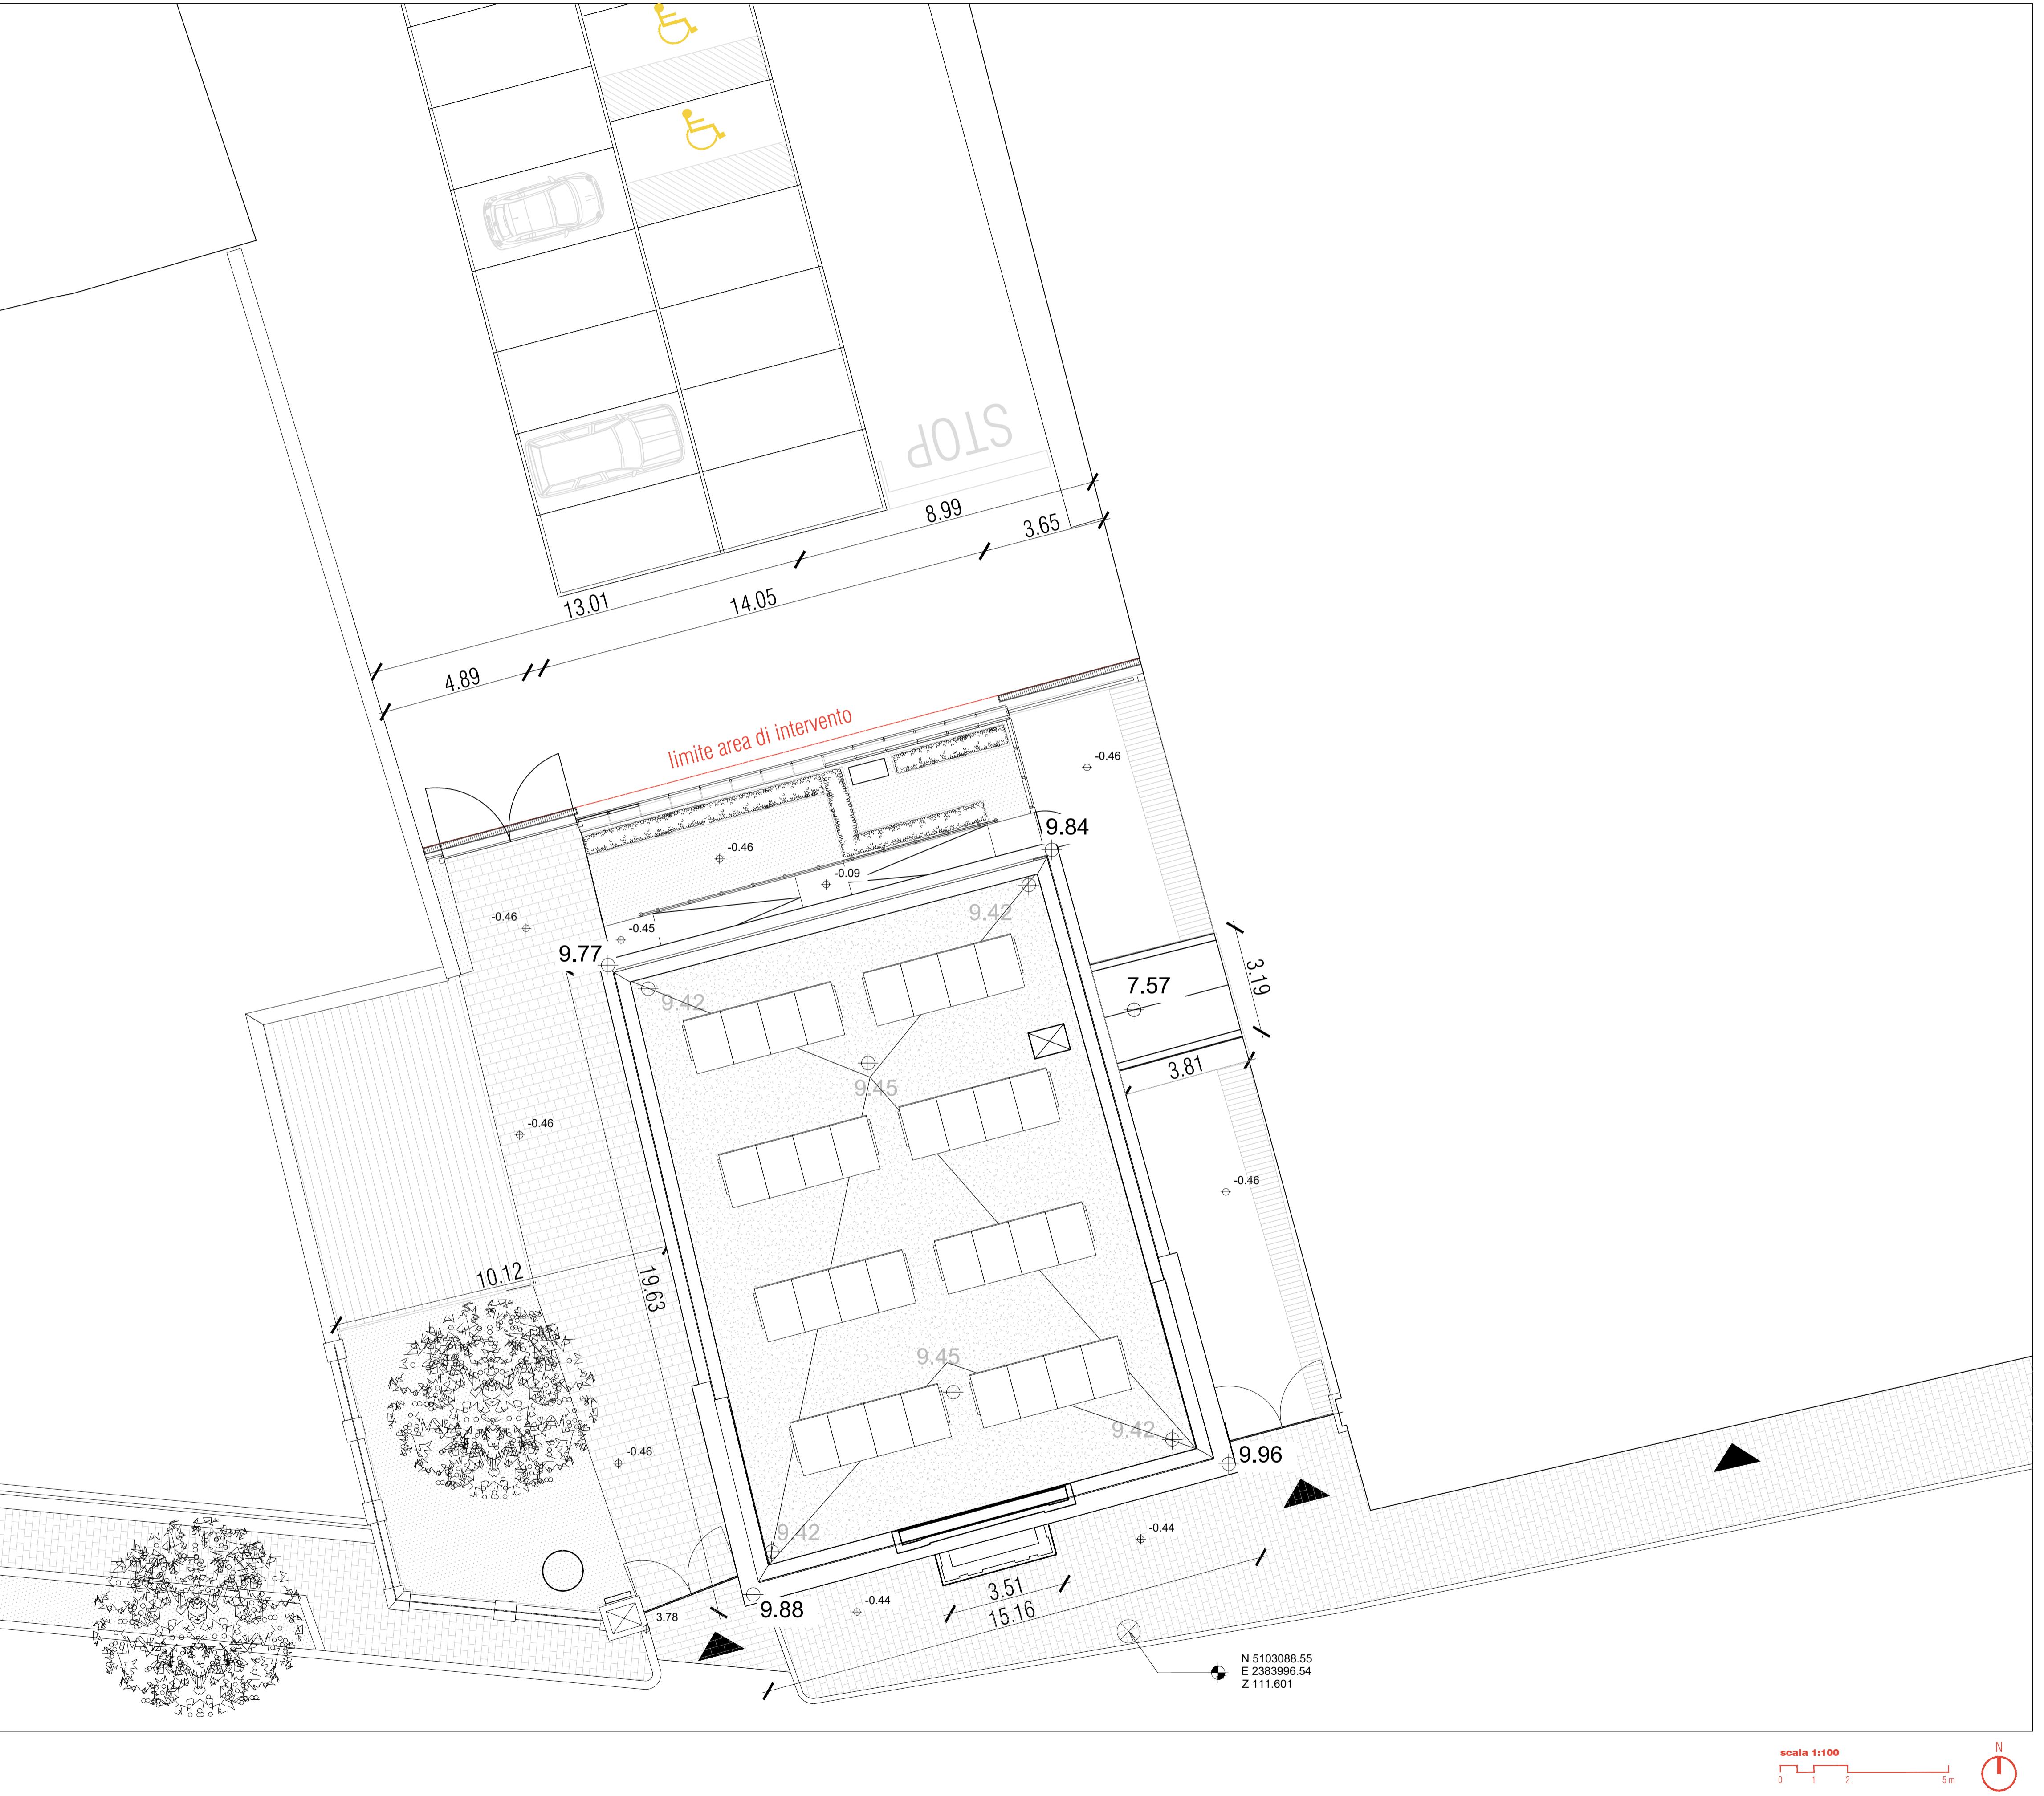

NAVIGATORE

NOTE

Questo documento contiene riferimenti ai seguenti files:

Quote altimetriche:
Caposaldo di riferimento da rilievo 111.601 quota assoluta
corrispondente a -0,44 quota relativa (quota pavimento finito interna all'edificio al piano terra)

Questo documento è da consultare insieme a:

REV	DISEGNATO DA:	CONTROLLATO DA:	APPROVATO DA:
REV	DISEGNATO DA:	CONTROLLATO DA:	APPROVATO DA:
REV	DISEGNATO DA:	CONTROLLATO DA:	APPROVATO DA:
REV	DISEGNATO DA:	CONTROLLATO DA:	APPROVATO DA:
REV 01	DISEGNATO DA: A.Villano 01/03/2024	CONTROLLATO DA: F.Cremasco 01/03/2024	APPROVATO DA: A. Muffato 01/03/2024
REV 00	PRIMA EMISSIONE		
	DISEGNATO DA: A.Villano 21/10/2023	CONTROLLATO DA: F.Cremasco 21/10/2023	APPROVATO DA: A. Muffato 21/10/2023
SCALA	SEDE PROGETTO	NUMERO PROGETTO	
1:100	VIA PRACCHIUSO 16 - UDINE (UD)	UDB0164-ADM-UD0046020	

APPROVAZIONE COMMITTENTE

A - APPROVATO	B - APPROVATO CON COMMENTI	C - NON UTILIZZABILE
STATO	TIPO DI EMISSIONE	PROGETTO ESECUTIVO

Coordinamento generale, opere architettoniche, strutturali e impianti

sinergo

codiceca
21049

Sinergo Srl - via Ca' Berle 112 - 30000

Milano - Italy - Tel. +39 041 3642011 - Fax +39 041 840481

Responsabile: Integrazione prestazioni specialistiche opere

architettoniche e progettazione opere architettoniche

arch. Alberto Muffato

Responsabile: Efficienza energetica, Progetto Impianti

elettrici e prevenzione incendi

ing. Filippo Bittante

Coordinamento per la sicurezza in fase di progettazione

ing. Stefano Muffato

Responsabile Progetti impianti meccanici

ing. Giovanni Moreschini

Responsabile Progetto strutturale

ing. Marco Brugnento

Relazione geologica

dott. Geol. Daniele Lucchiarì

Responsabile processo BIM e Coordinamento di progetto

arch. Francesca Cremasco

Gruppo di lavoro

Annapaola Villano

Nicola Favaro

Elena Saadatlyganeh

Shahin Amayeh

Davide Potente

Alessandro Prete

Carlo Laurenti

Leonardo Callegarin

Jacopo Brigenti

Giovanni Palù

Responsabile Relazione archeologica

dott. archeologo Claudio Negrelli

sede legale: via Marchetti n. 4 - 40141 Bologna (BO)

Responsabile Criteri Ambientali Minimi

arch. LEED AP Elisa Sironi

sede legale: via Bamberger n. 21 - 10100 Torino (TO)

PROGETTO

RESTAURAZIONE PALAZZINA PREFETTO EX CASERMA REGINATO
PROGETTO ESECUTIVO

TITOLO

STATO DI PROGETTO
ARCHITETTONICO
PLANIMETRIA GENERALE DEGLI INTERVENTI

AGENZIA DEL DEMANIO

DIREZIONE REGIONALE FRIULI VENEZIA GIULIA

Via Gorghi n. 18, 33100 Udine (UD)



F.I.D.P.
Ing. Manuel Rosso

AGENZIA DEL DEMANIO

NUMERO DISEGNO

UDB0164-ADM-UD0046020-XX-DR-A-E00016

REV
01

01/03/2024