


Scala 1 : 50

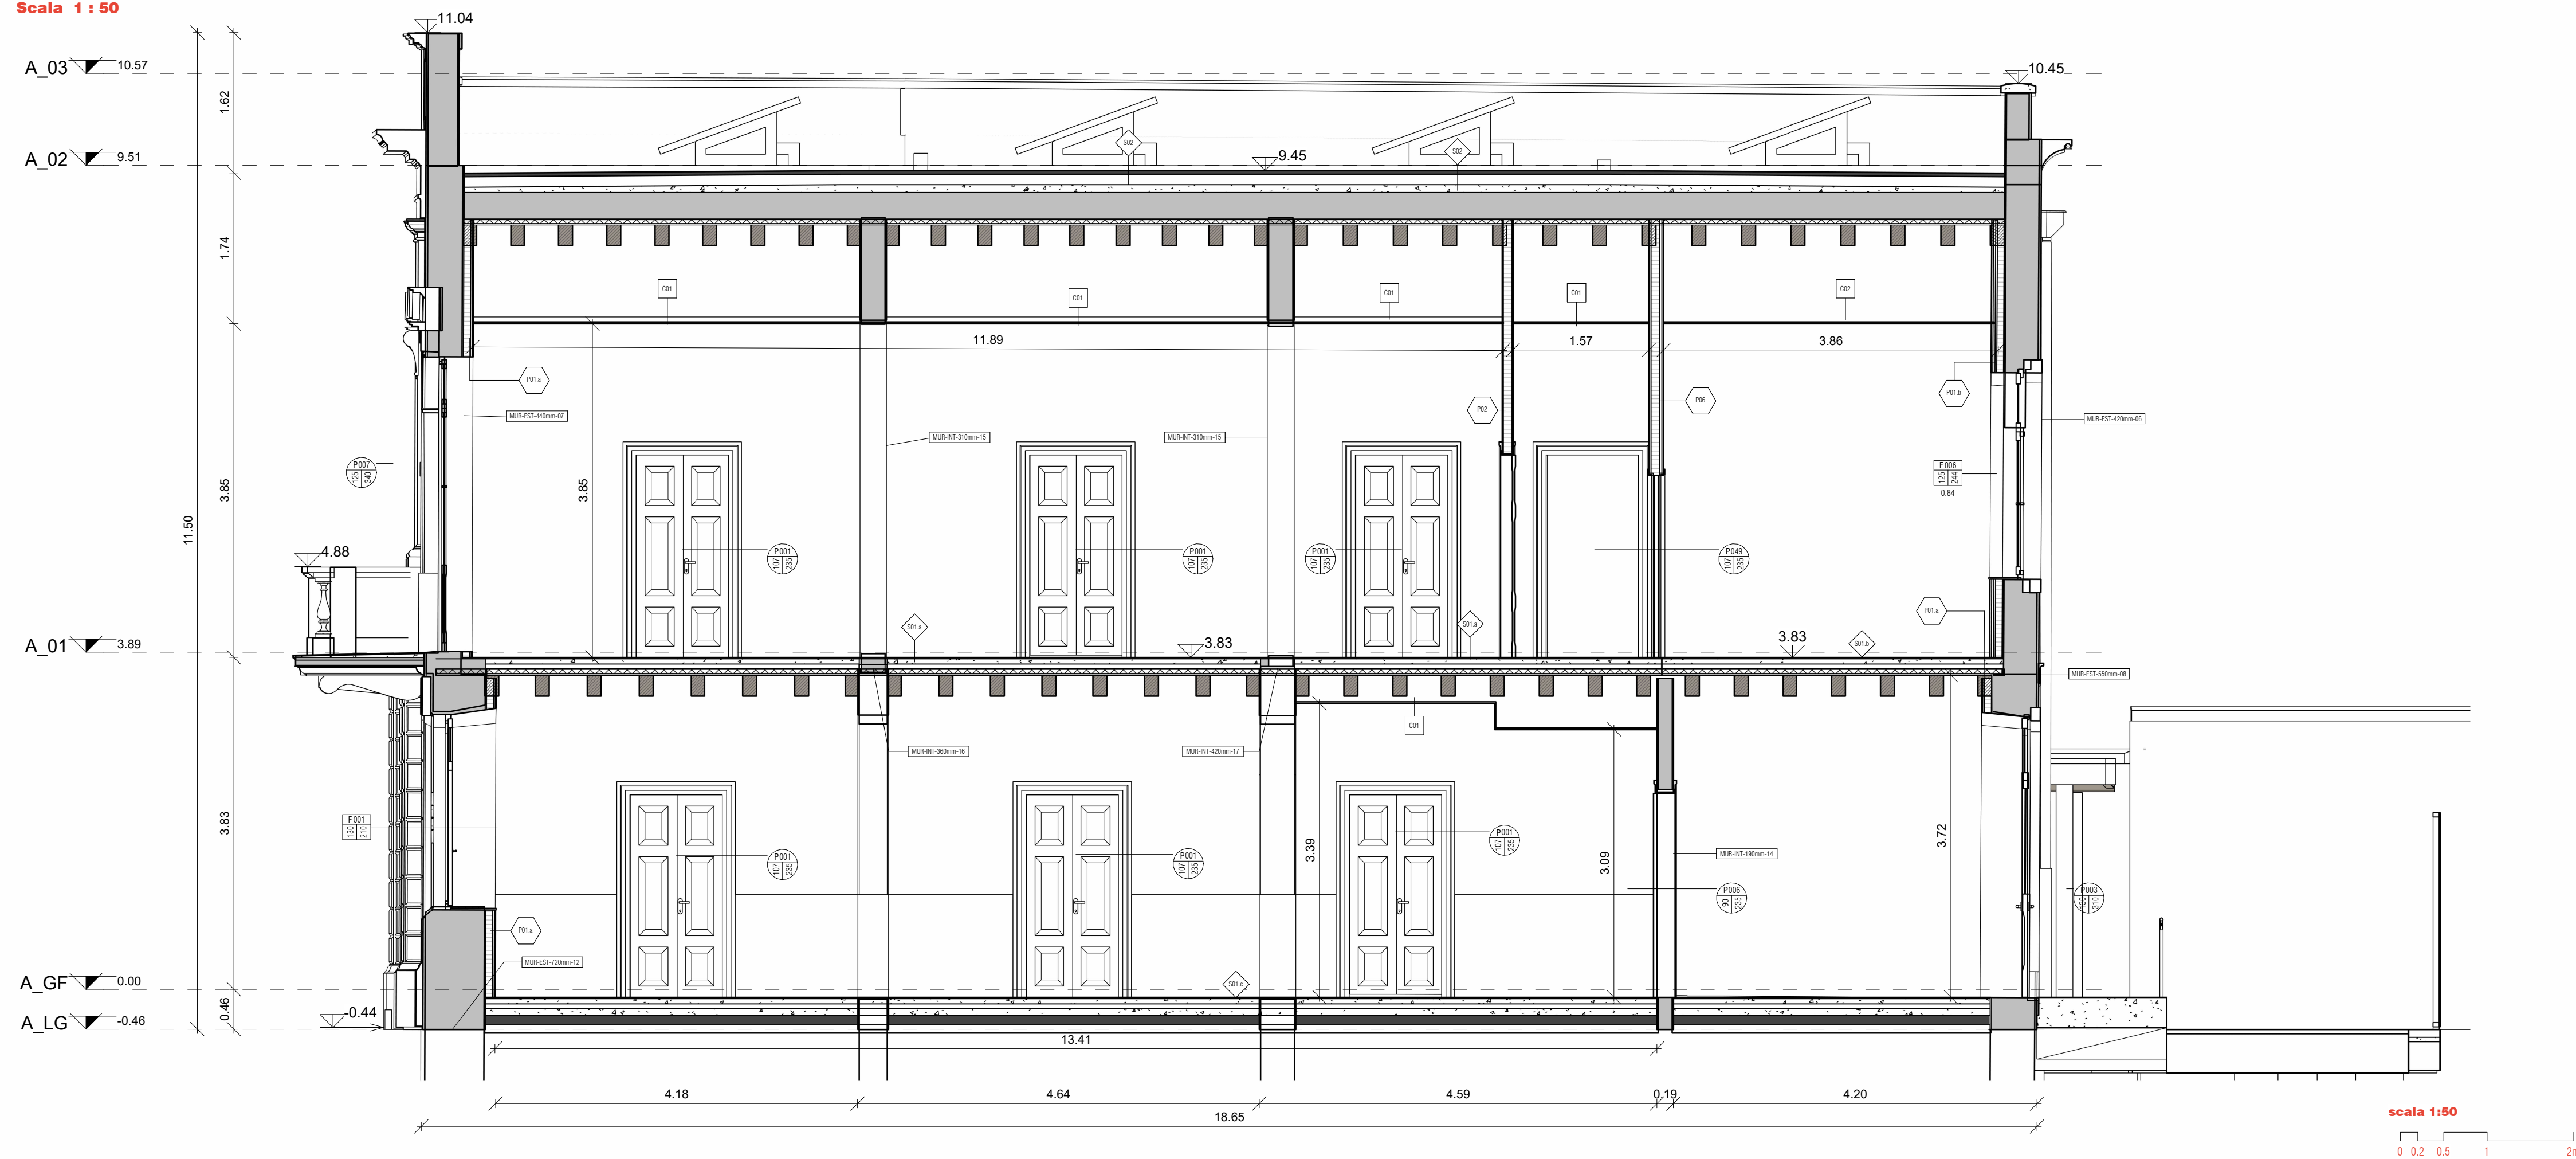

Scala 1 : 50



REV 01	SEZONDA EMISIONE					
	A.Villano	01/03/2024	F.Cremasco	01/03/2024	A.Muffato	01/03/2024
REV 00	PRIMA EMISSIONE					
	DISEGNATO DA A.Villano	21/10/23	VERIFICATO DA F.Cremasco	21/10/23	APPROVATO DA A.Muffato	21/10/23
SCALA 1:50	SEDE PROGETTO VIA PRACCHIUSSO 16 - UDINE			COD. BENE UDB0164	COD. FABBRICATO UDA046020	

STATO	TIPO DI EMISSIONE	PROGETTO ESECUTIVO
-------	-------------------	--------------------

sinergo
Sinergo Spa - via Ca' Bembo 152 - 30030
Maerne di Martellago - Venezia - Italy
tel+39 041 3642511 -
info@sinergospa.com

gruppo di lavoro
Annapaola Villano
Nicola Favaro
Nicole Fava
Elnaz Saadatiyeganeh
Shahin Amayeh
Davide Potente
Alessandro Prete
Carlo Laurenti
Leonardo Callegarin
Jacopo Brighenti
Giovanni Palù

Responsabile criteri ambientali minimi
arch. LEED AP Elisa Siroombo
Via Stampatori n.21 10100 Torino (TO)

TITOLO	Stato di progetto ARCHITETTONICO Sezioni
--------	--



AGENZIA DEL DEMANIO

REV
01
01/03/2024